


WIDOK

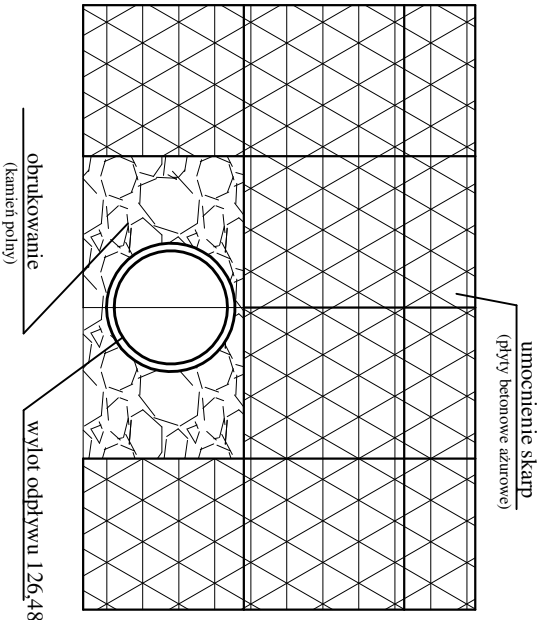

				ZPJ „LAZAR” ZPJ „LAZAR” Adam Łazarski, 18-400 Łomża, ul. Kierzkowa 118A tel. 086-2180244, kom. 607913126 NIP: 718-11-06-86 REGON: 200147783 Przebudowa z rozbudową drogi gminnej Nr 105 682 B Bożenica – Stare Sierzpuły i 105 685 B Stare Sierzpuły – DK 63 - II etap od km 1+492,00 do km 2+552,00			
Nazwa i adres inwestycji				Gmina Łomża 18-400 Łomża, ul. Marii Skłodowskiej-Curie 1A			
Inwestor							
Nazwa rysunku		PODŁĄCZENIE KRAT I ODPEŁNIENIE ZE STUDNI					
Data opracowania: 28/12/2017 r.		Faza: PROJEKT BUDOWLANY		Skala: 1:50		Nr rys. 6	
Branża		Imię i nazwisko		Nr uprawnień Izba inżynierów		Podpis	
Drogowa: autor		mgr inż. Adam Łazarski		UAN 7342-38/92 PDL/BD/1800/1			