
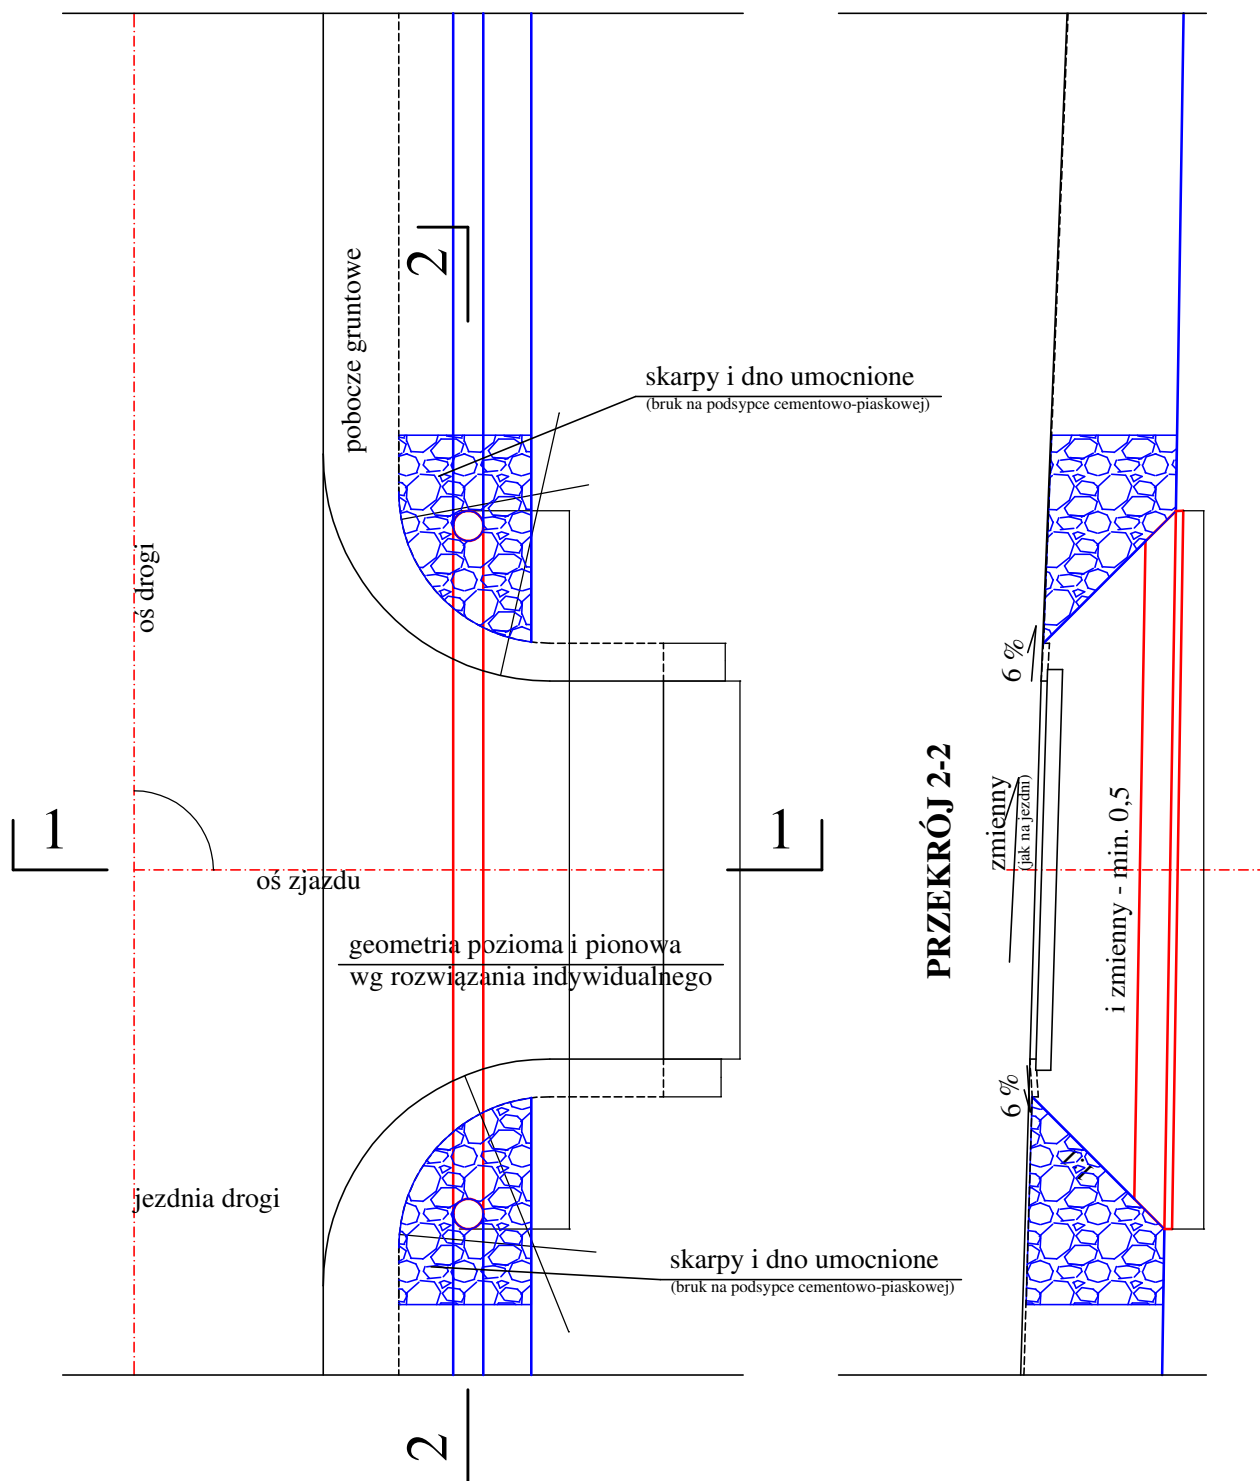


PLAN SYTUACYJNY

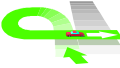

 ZPI „LAZAR” ZPI „LAZAR” Adam Łazarski, 18-400 Łomża, ul. Kierzkowa 118A tel. 086-2180244, kom. 607913126 NIP: 718-111-06-86 REGON: 200147783			
Nazwa i adres inwestycji	Przebudowa z rozbudową drogi gminnej Nr 105 682 B Bożenica – Stare Sierzputy i 105 685 B Stare Sierzputy – DK 63 - II etap od km 1+492,00 do km 2+552,00		
Inwestor	Gmina Łomża 18-400 Łomża, ul. Marii Skłodowskiej-Curie 1A		
Nazwa rysunku	PRZEPUST POD ZJAZDEM		
Data opracowania: 05/09/2017 r.	Faza: operat wodno-prawny	Skala: 1:100	Nr rys. 3
Branża	Imię i nazwisko	Nr uprawnień Izba inżynierów	Podpis
Drogowa: autor	mgr inż. Adam Łazarski	UAN 7342-38/92 PDL/BD/1800/1	