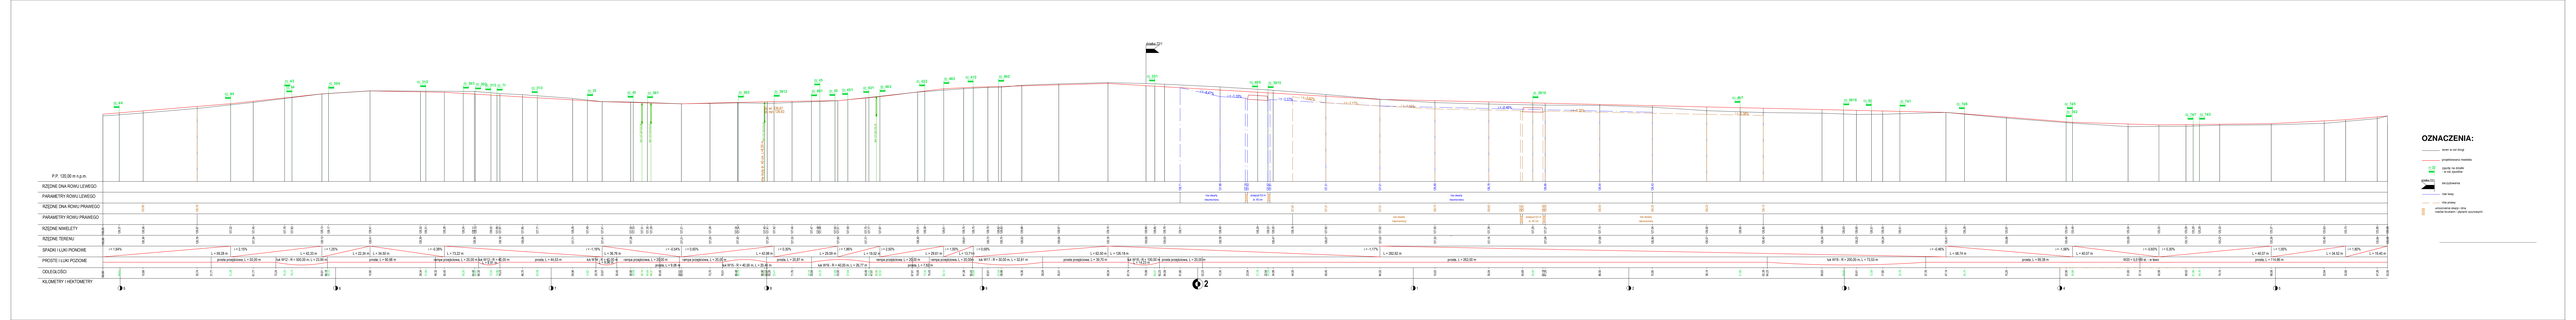
P.P. 120,00 m n.p.m.
RZĘDNE DNA ROWU LEWEGO
PARAMETRY ROWU LEWEGO
RZĘDNE DNA ROWU PRAWEGO
PARAMETRY ROWU PRAWEGO
RZĘDNE NIWELETY
RZĘDNE TERENU
SPADKI I ŁUKI POZIOME
PROSTE I ŁUKI POZIOME
ODLEGŁOŚCI
KILOMETRY I HEKTOMETRY
OZNACZENIA:
teren w osi drogi
projektowana niweleta
0,00 km niwelety w osi zjazdów
skrzyżowanie
linia brzeg
rów projekt.
przyległość zjazdu - dna nadal brukami i płytami ażurowymi