MAPA DO CELÓW PROJEKTOWYCH

Oznaczenie kancelaryjne zgłoszenia pracy geodezyjnej:		ID ZGŁ: GN.II.6640.22.2017
Miejscowość		PODGÓRZE dz. nr 170, 242/1, 336/1, 242/2, 355/1, 356/3, 356/5
Jednostka ewidencyjna	identyfikator	200702_2
	nazwa	Łomża
Obręb ewidencyjny	identyfikator	0027
	nazwa	Podgórze
Skala mapy		1 : 500
Nazwa układu współrzędnych	prostokątnych płaskich	2000/7
	wysokości	Kronsztadt 60
Oznaczenie granic obszaru, który był przedmiotem aktualizacji		- - - - - - - -
Służebności gruntowe mające wpływ na zagospodarowanie gruntów zlokalizowanych w granicach projektowanej inwestycji		nie ustalano
Kontur użytku gruntowego, który nie jest ujawniony w bazie danych ewidencyjnych gruntów i budynków		brak zmian
Mapa opracowana na podstawie mapy zasadniczej numerycznej oraz wywiadu terenowego z dnia 17.01.2017r.		

USŁUGI GEODEZYJNE I SZACOWANIE NIERUCHOMOŚCI
mgr inż. Łukasz Brożyna
18-400 Łomża, ul. Ks. Anny 29 lok. nr 2
tel. 608 628 662
R - 200242820, NIP 718-191-92-41

Nazwa / imię i nazwisko wykonawcy oraz data i podpis osoby reprezentującej wykonawcę

GEODETA UPRAWNIONY
mgr inż. Łukasz Brożyna
Zaśw. GUGiK Nr 20213

Imię i nazwisko, nr. uprawnień oraz data i podpis geodety uprawnionego który opracował mapę

Poświadcza się, że niniejszy dokument został opracowany w wyniku prac geodezyjnych i kartograficznych, których rezultaty zawiera operat techniczny wpisany do ewidencji materiałów państwowego zasobu geodezyjnego i kartograficznego

Organ prowadzący państwowy zasób geodezyjny i kartograficzny	STAROSTA ŁOMŻYŃSKI
Identyfikator ewidencyjny materiału zasobu	P.2007.2017.131
Data wpisania operatu technicz. do ewidencji materiałów zasobu	2017-01-30
Imię i nazwisko osoby reprezentującej organ	Z up. STAROSTY Waldemar Mieczkowski GŁÓWNY SPECJALISTA Wydz. G. K. K i G. N.

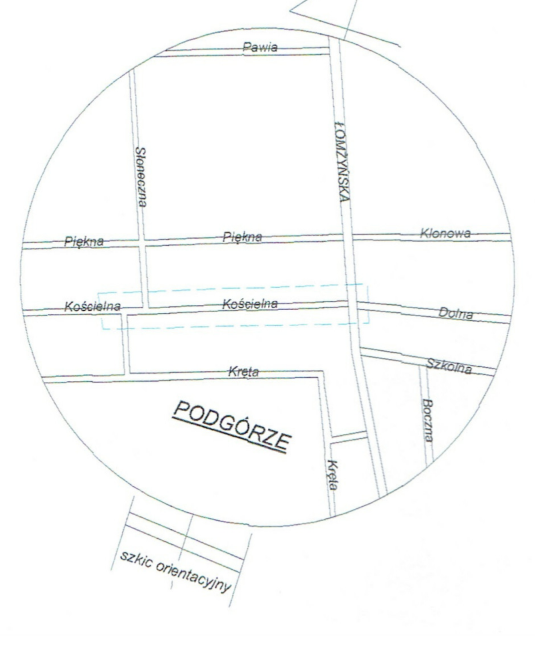

LEGENDA:

branża drogowa:

- zakres odbudowy nawierzchni bitumicznej
- granica opracowania - granica oddziaływania inwestycji

branża sanitarna:

- sieć grawitacyjna kanalizacji deszczowej
- studnie z kręgów beton. kanaliz. deszczowej
- wpusty uliczne z kręg.bet. Ø500 i kratą 0,6mx0,4m
- charakt. współrz. punkt. urządz. i załamań trasy kanaliz. deszcz.,

ZPI „LAZAR"
ZPI „LAZAR" Adam Łazarski, 18-400 Łomża, ul. Kierzkowa 118A
tel. 086-2180244, kom. 607913126 NIP: 718-111-06-86 REGON: 200147783

Nazwa i adres inwestycji	**BUDOWA DROGI GMINNEJ NR 105 828 B Ulica Piękna we wsi Podgórze**		
Inwestor	GMINA ŁOMŻA 18-400 Łomża, ul. Marii Skłodowskiej Curie 1a		
Nazwa rysunku	**PROJEKT ZAGOSPODAROWANIA TERENU**		
Data opracowania: 09/05/2017 r.	Faza: P.B.	Skala: 1:500	Nr rys. 2/3
Branża	Imię i nazwisko	Nr uprawnień	Podpis
Drogowa: autor	mgr inż. Adam Łazarski	UAN 7342-38/92	
Sprawdził:	mgr inż. Janusz Nowakowski	UAN 7342-113/92	
Energetyczna: autor	mgr inż. Artur Perkowski	PDL/0103/POOE/06	
Sprawdził	mgr inż. Tomasz Pieńkowski	PDL/0072/POOE/07	
Telekomunikacja: autor	inż. Janusz Malinowski	0280/96/U	
Sprawdził	mgr inż. Marek Krzysztof Sołowiej	MAZ/0406/PWOT/11	
Sanitarna: autor	inż. Dariusz Wasilewski	LOM 44	
Sprawdził			