


SADNICZA
A 1:1000

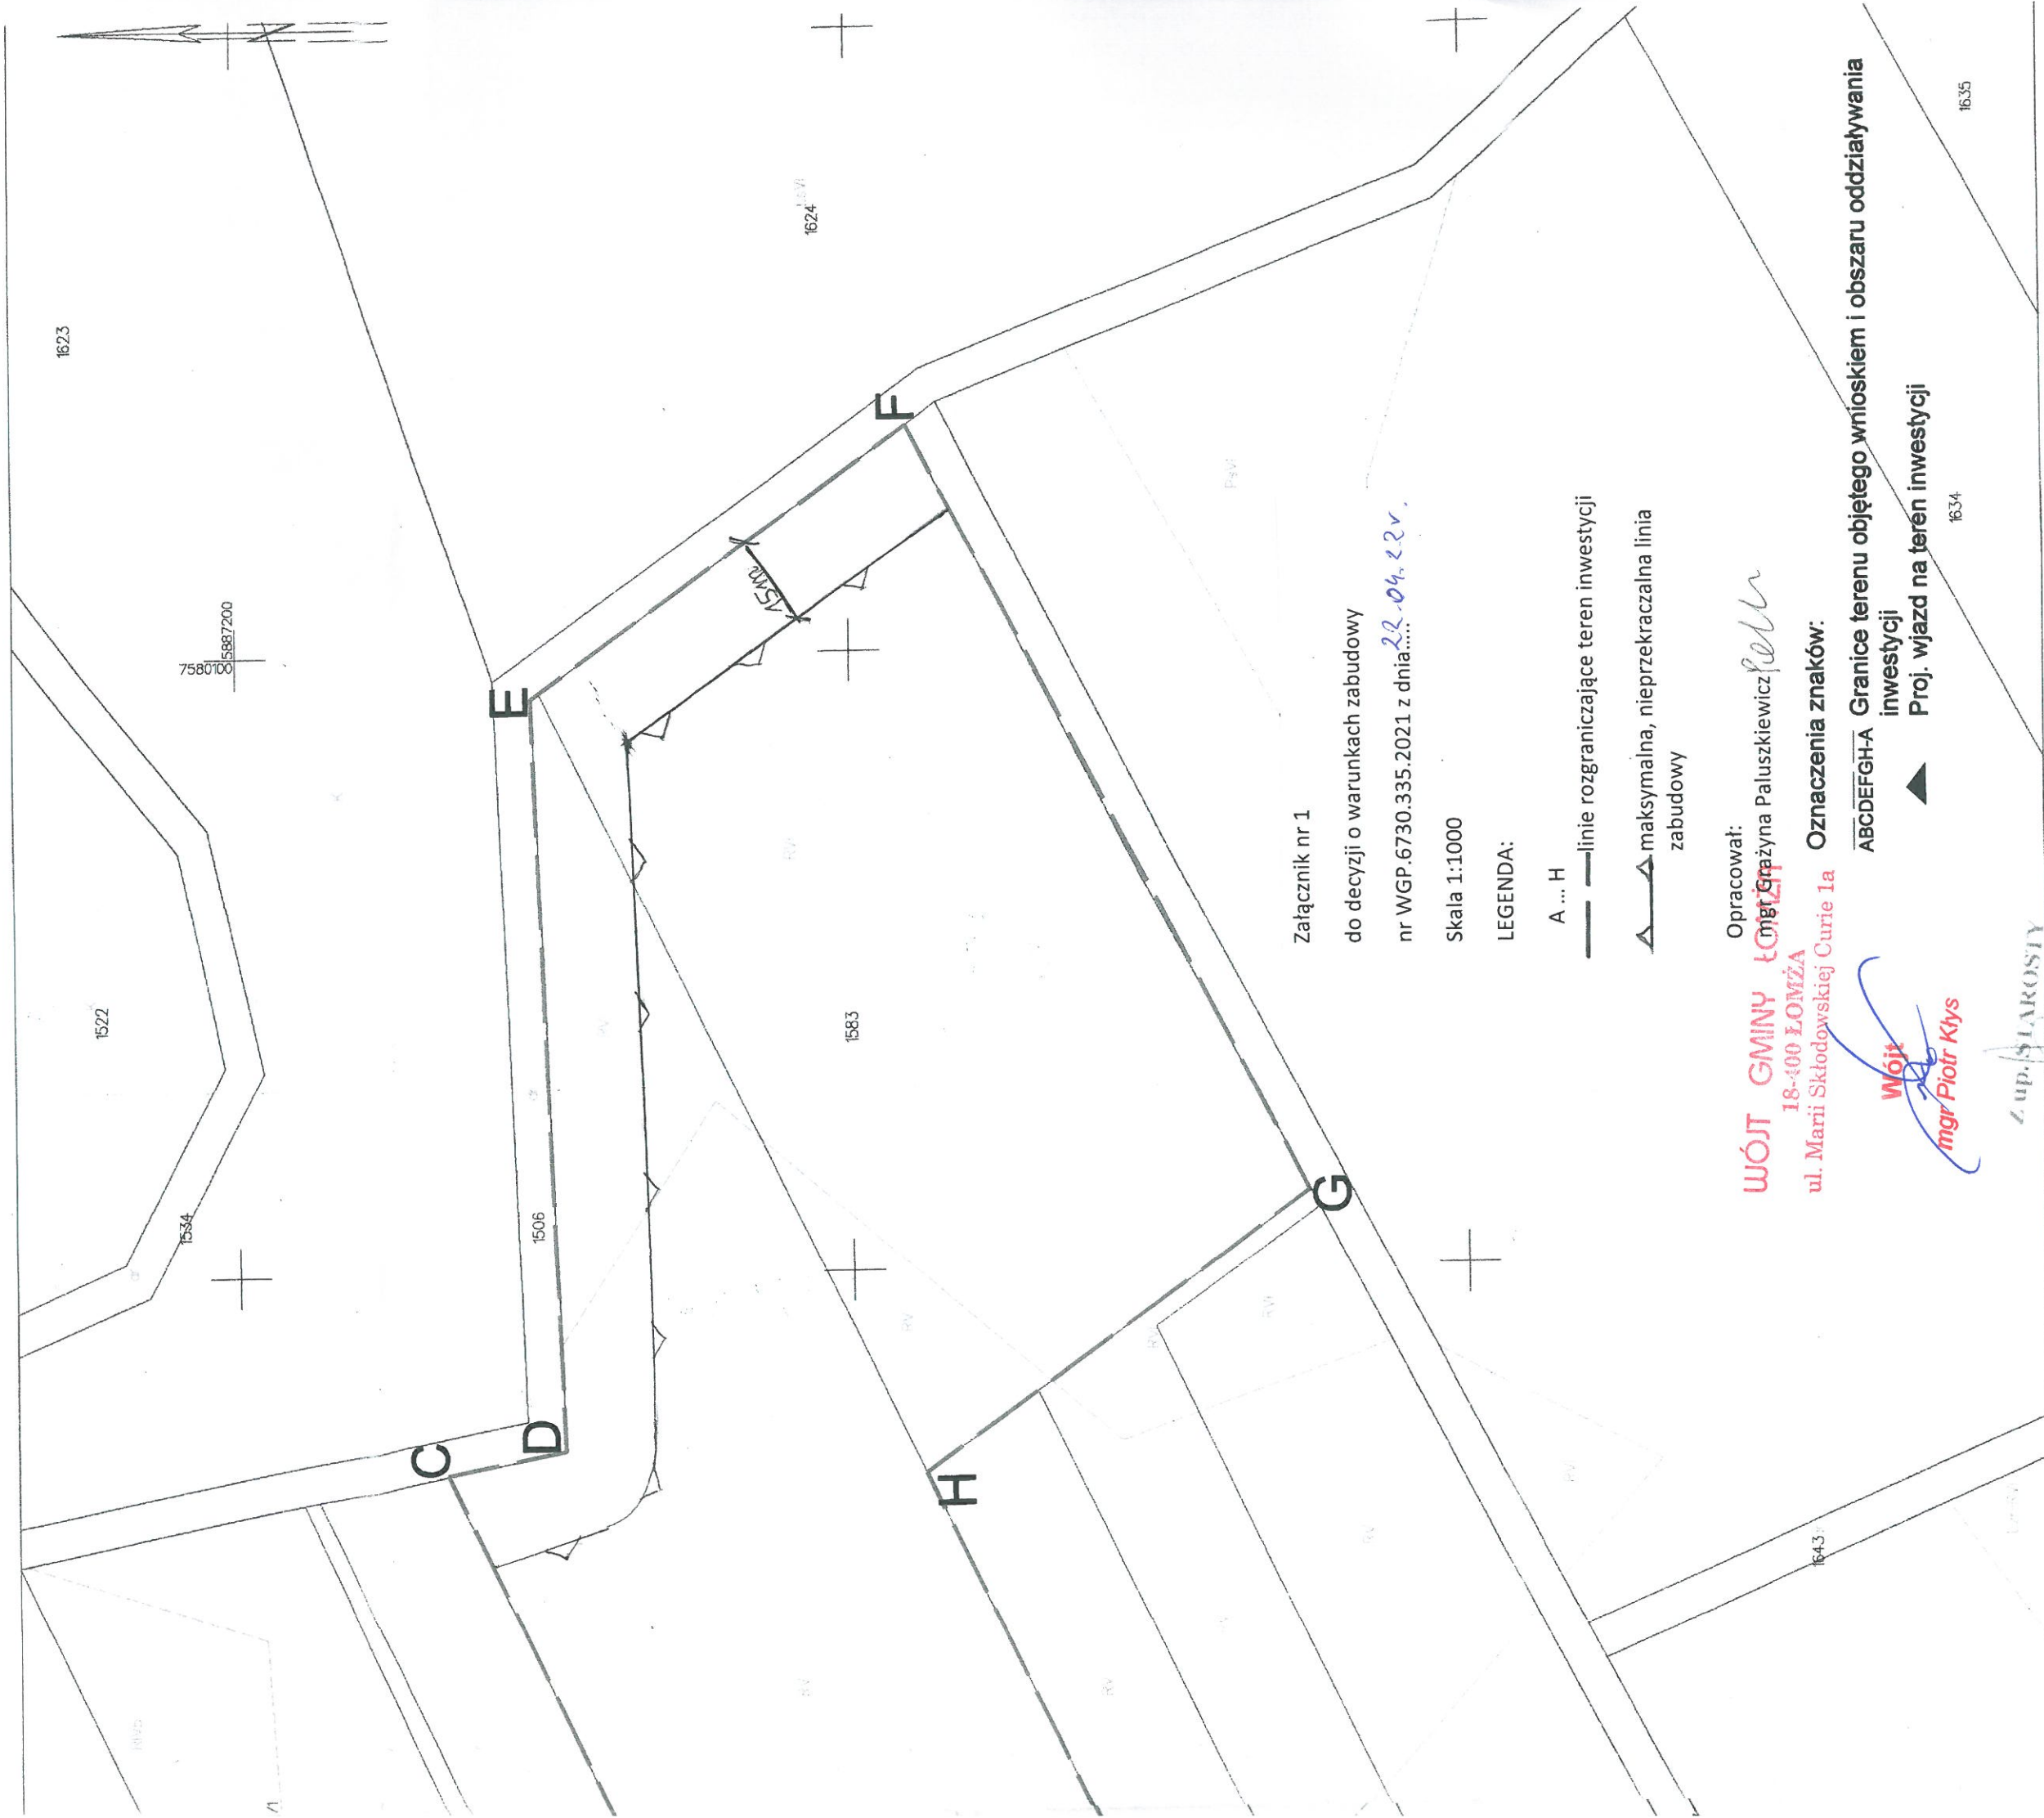

Załącznik nr 1

do decyzji o warunkach zabudowy

nr WGP.6730.335.2021 z dnia 22.04.22r.

Skala 1:1000

LEGENDA:

A ... H

— linie rozgraniczające teren inwestycji

▲ maksymalna, nieprzekraczalna linia zabudowy

Opracował:

WÓJT GMINY ŁOMŻA
mgr Grażyna Paluszkiewicz
18-400 ŁOMŻA
ul. Marii Skłodowskiej Curie 1a

Oznaczenia znaków:

ABCEFGH-A Granice terenu objętego wnioskiem i obszaru oddziaływania inwestycji

▲ Proj. wjazd na teren inwestycji

Wójt
mgr Piotr Krys

Z up. STAROSTY

Krzysztof Szymanski
PODINSPEKTOR
Wydział Geodezji, Kartografii, Katastru
i Gospodarki Nieruchomościami