


GN n. GG42. 1286. 2023

MAPA ZASADNICZA
SKALA 1:1000

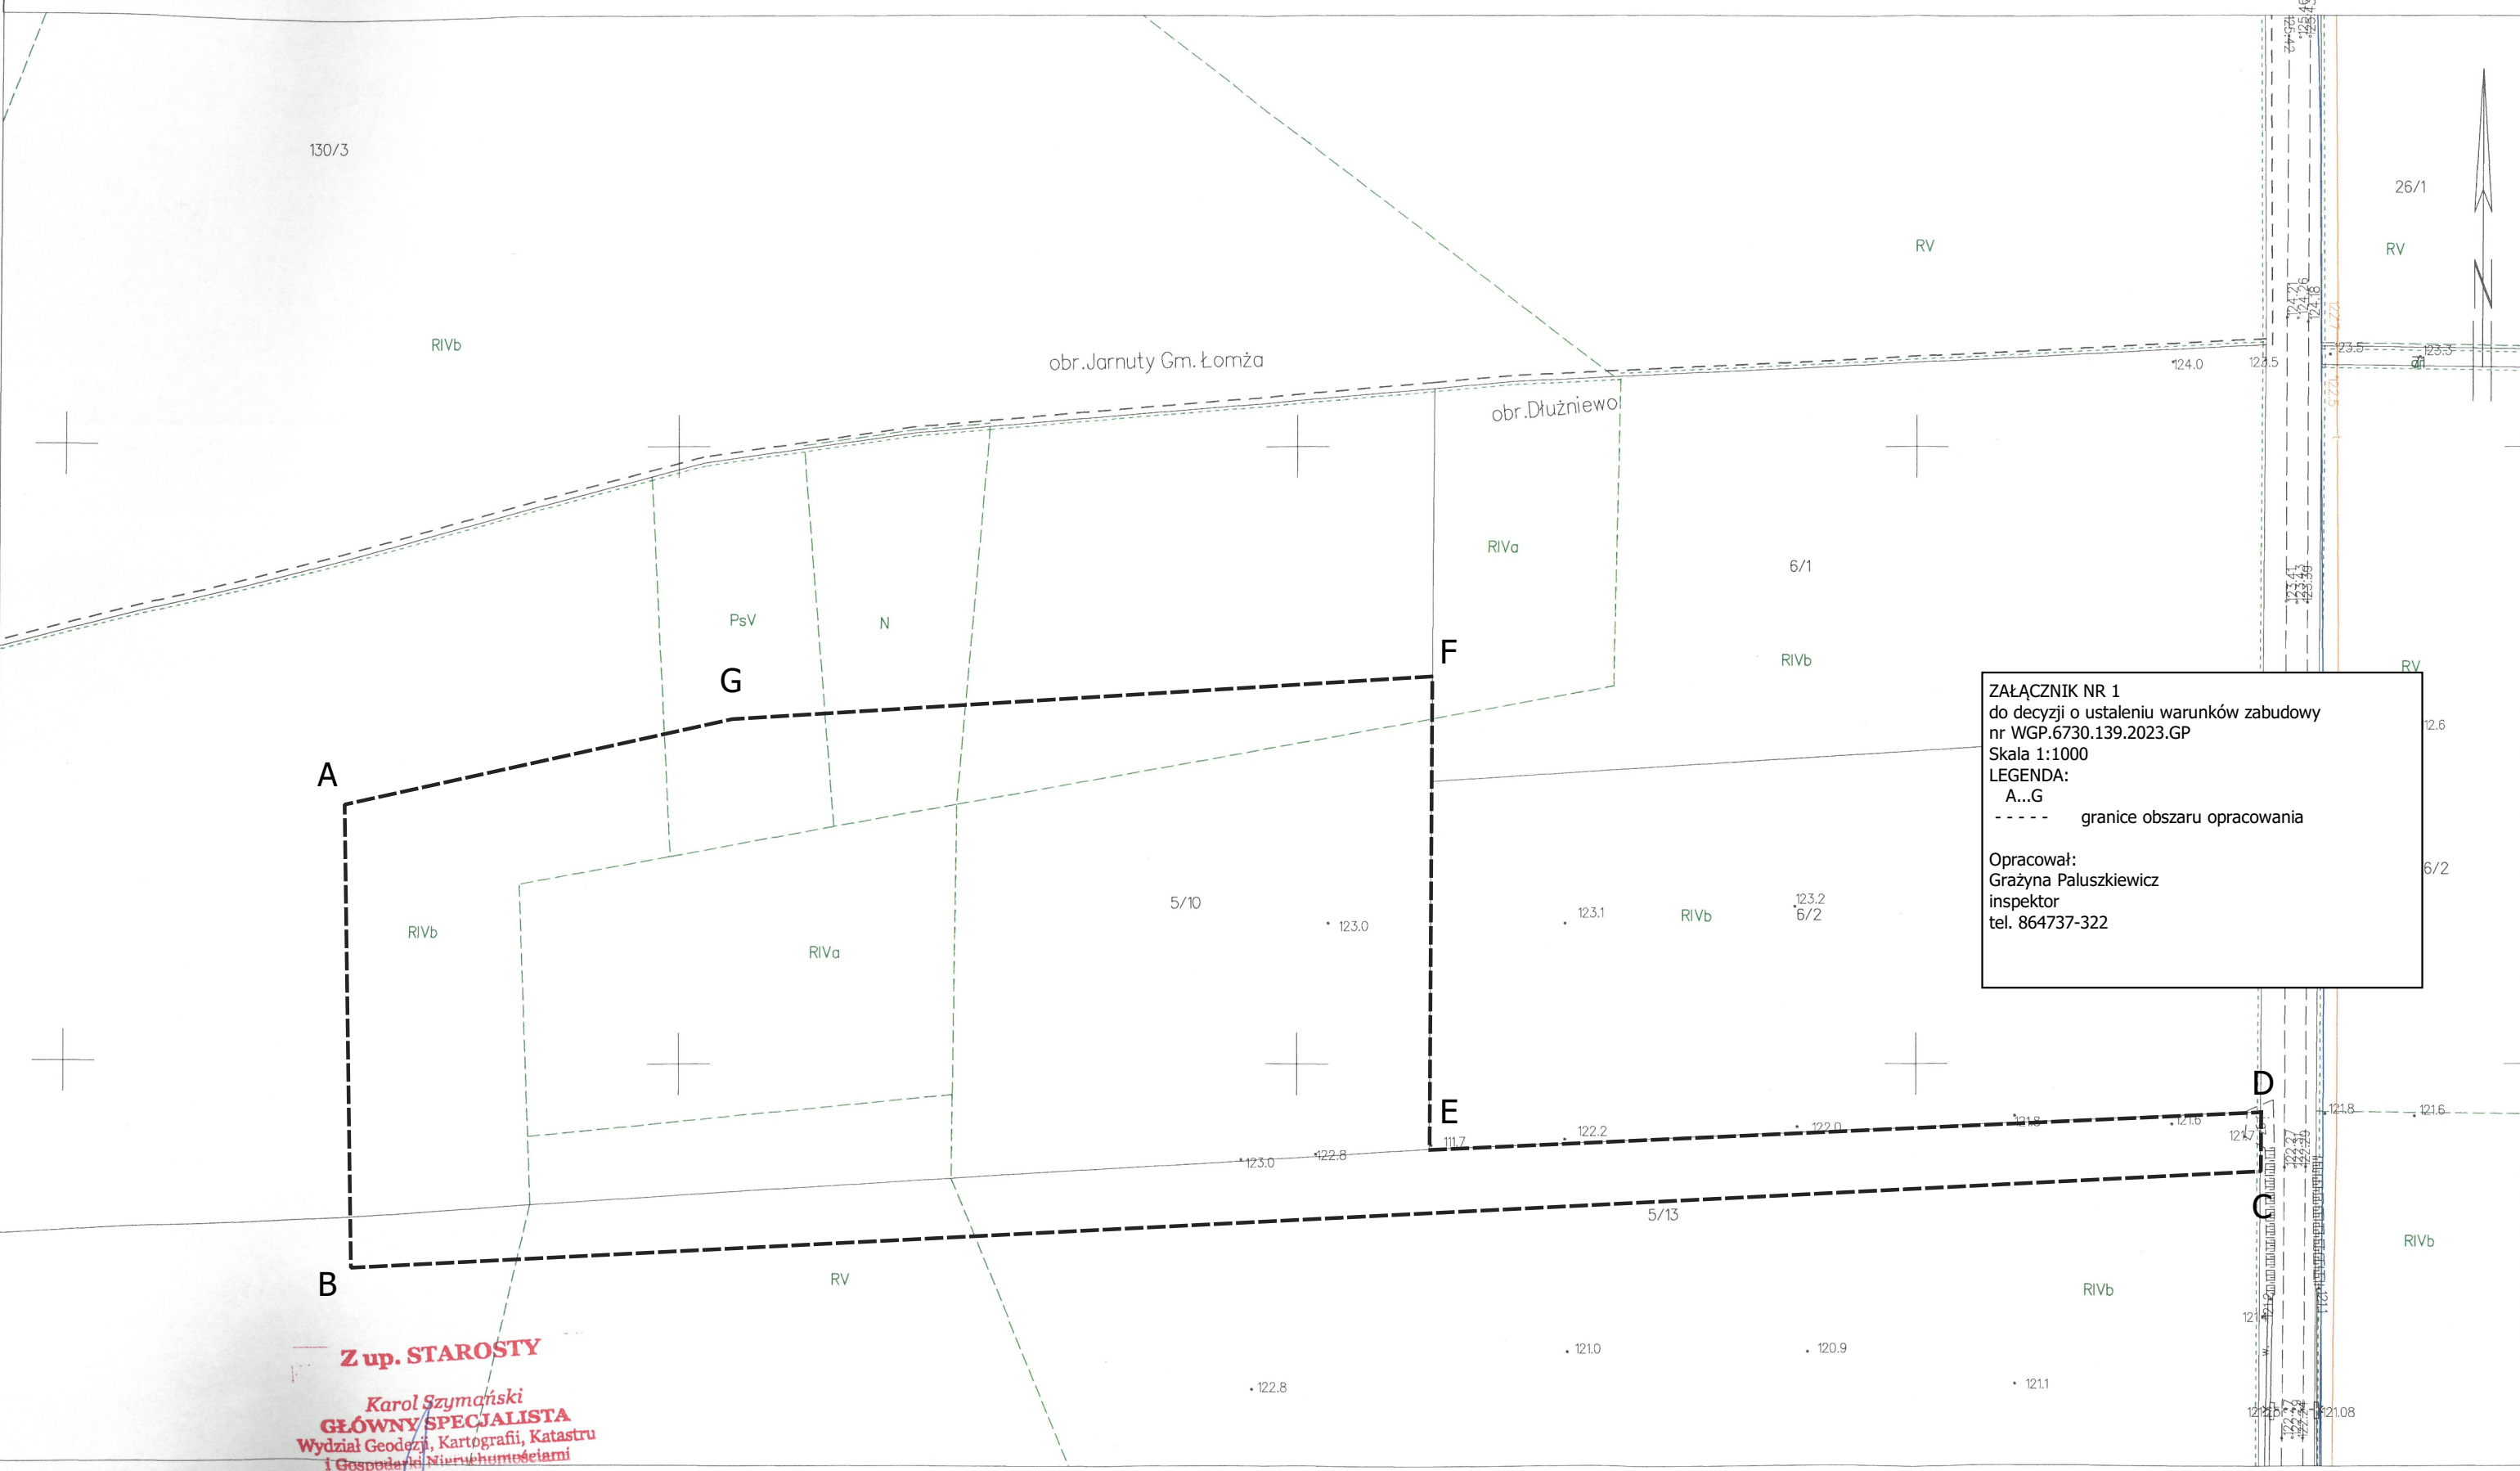

Załącznik NR 1
do decyzji o ustaleniu warunków zabudowy
nr WGP.6730.139.2023.GP
Skala 1:1000
LEGENDA:
A...G granice obszaru opracowania

Opracował:
Grażyna Paluszkiewicz
inspektor
tel. 864737-322

Z up. STAROSTY
Karol Szymański
GŁÓWNY SPECJALISTA
Wydział Geodezji, Kartografii, Katastru
i Gospodarki Nieruchomościami