


STAROSTA ŁOMŻYŃSKI
18-400 Łomża
ul. Szosa Zambrowska 1/27
tel. 862156933 fax. 862156904

Województwo: podlaskie
Jednostka ewidencyjna: 200702_2, Łomża
Obręb: 0005, Chojny Młode
Działka: 78/23

MAPA ZASADNICZA
SKALA 1:1000

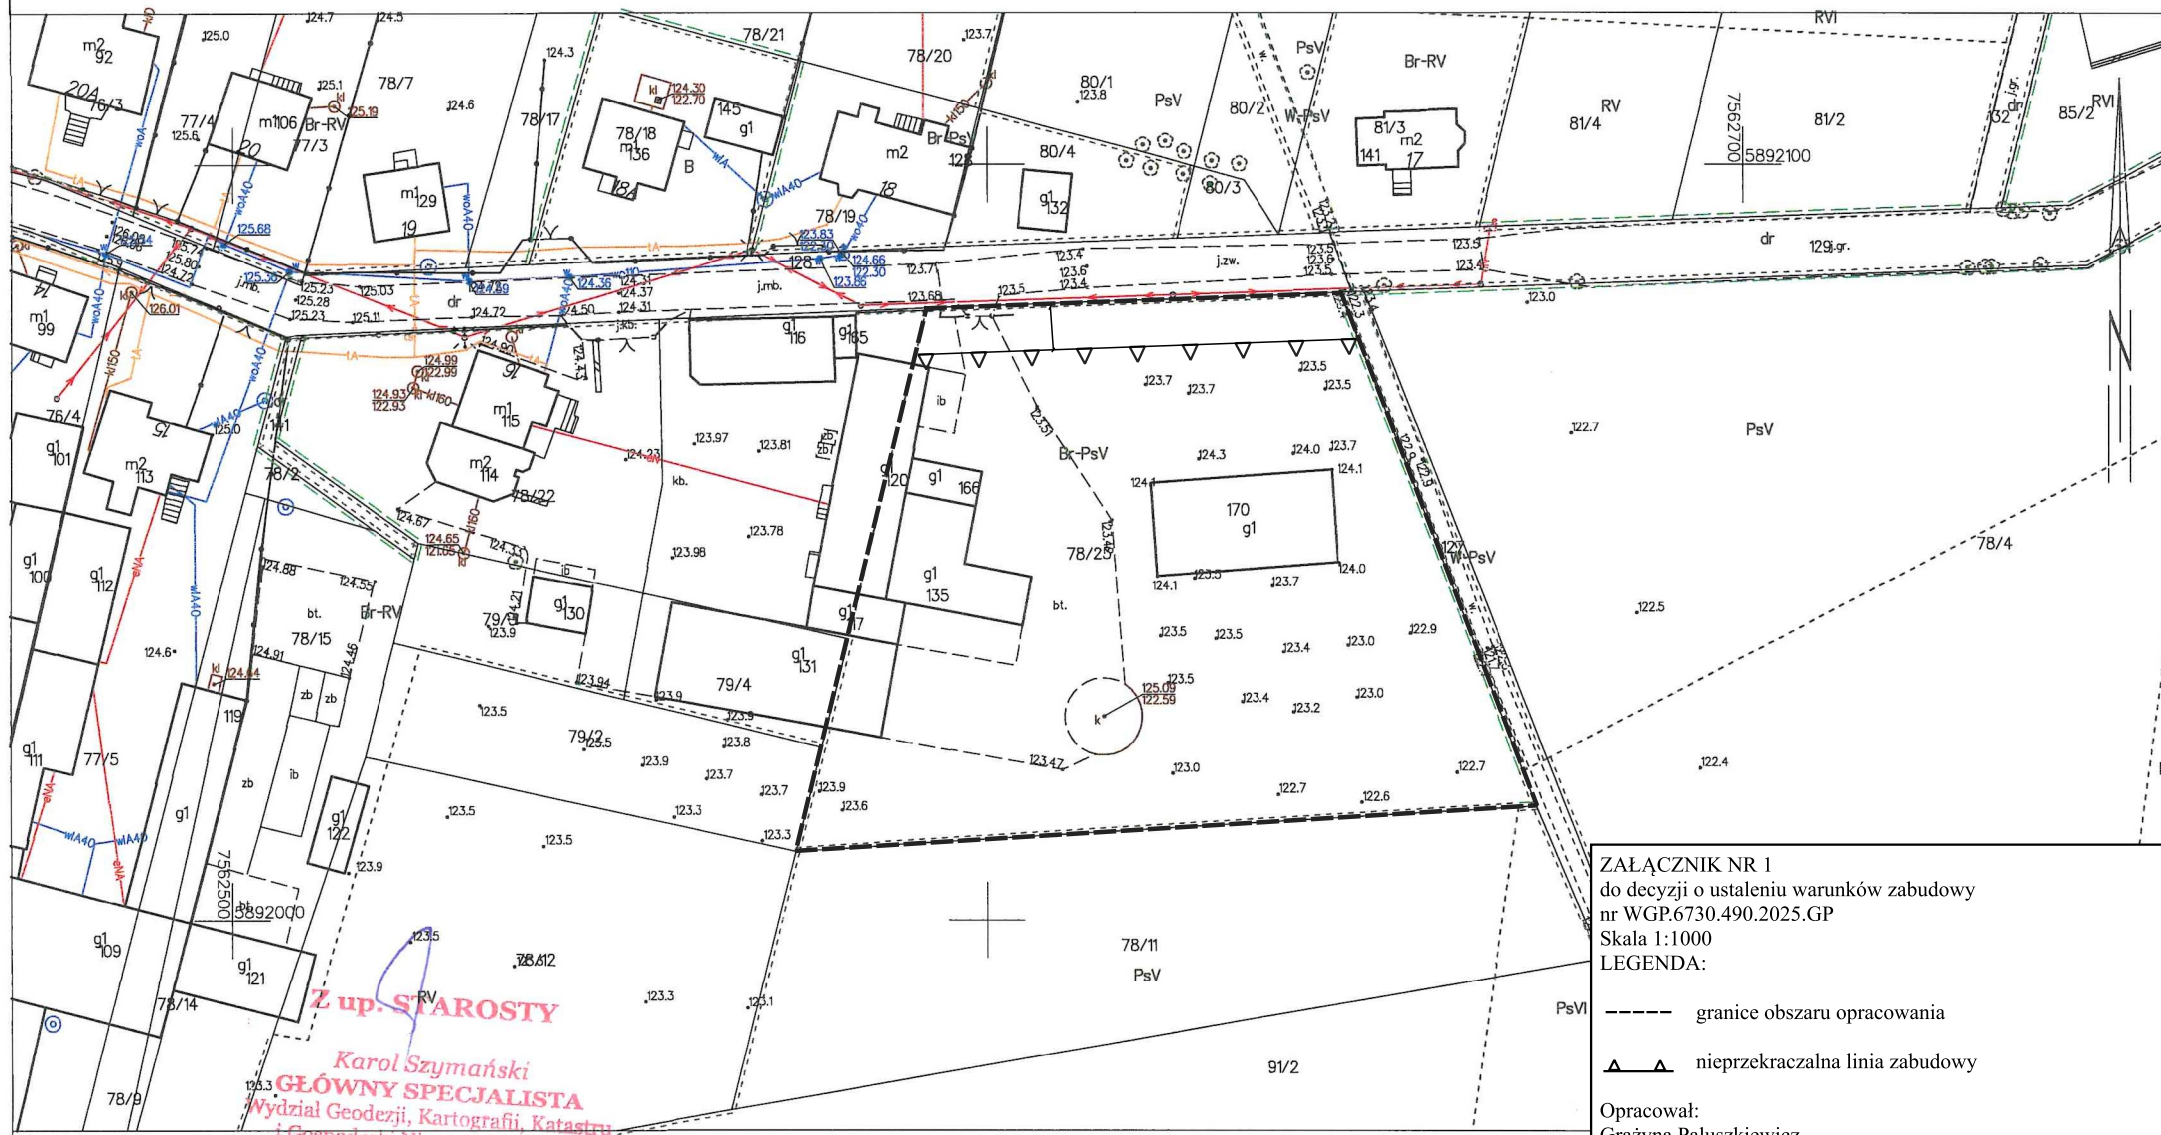

ZAŁĄCZNIK NR 1
do decyzji o ustaleniu warunków zabudowy
nr WGP.6730.490.2025.GP
Skala 1:1000
LEGENDA:

----- granice obszaru opracowania
▲▲ nieprzekraczalna linia zabudowy

Opracował:
Grażyna Paluszkiewicz
inspektor
tel. 864737-322

Łomża dn. 07.03.2025