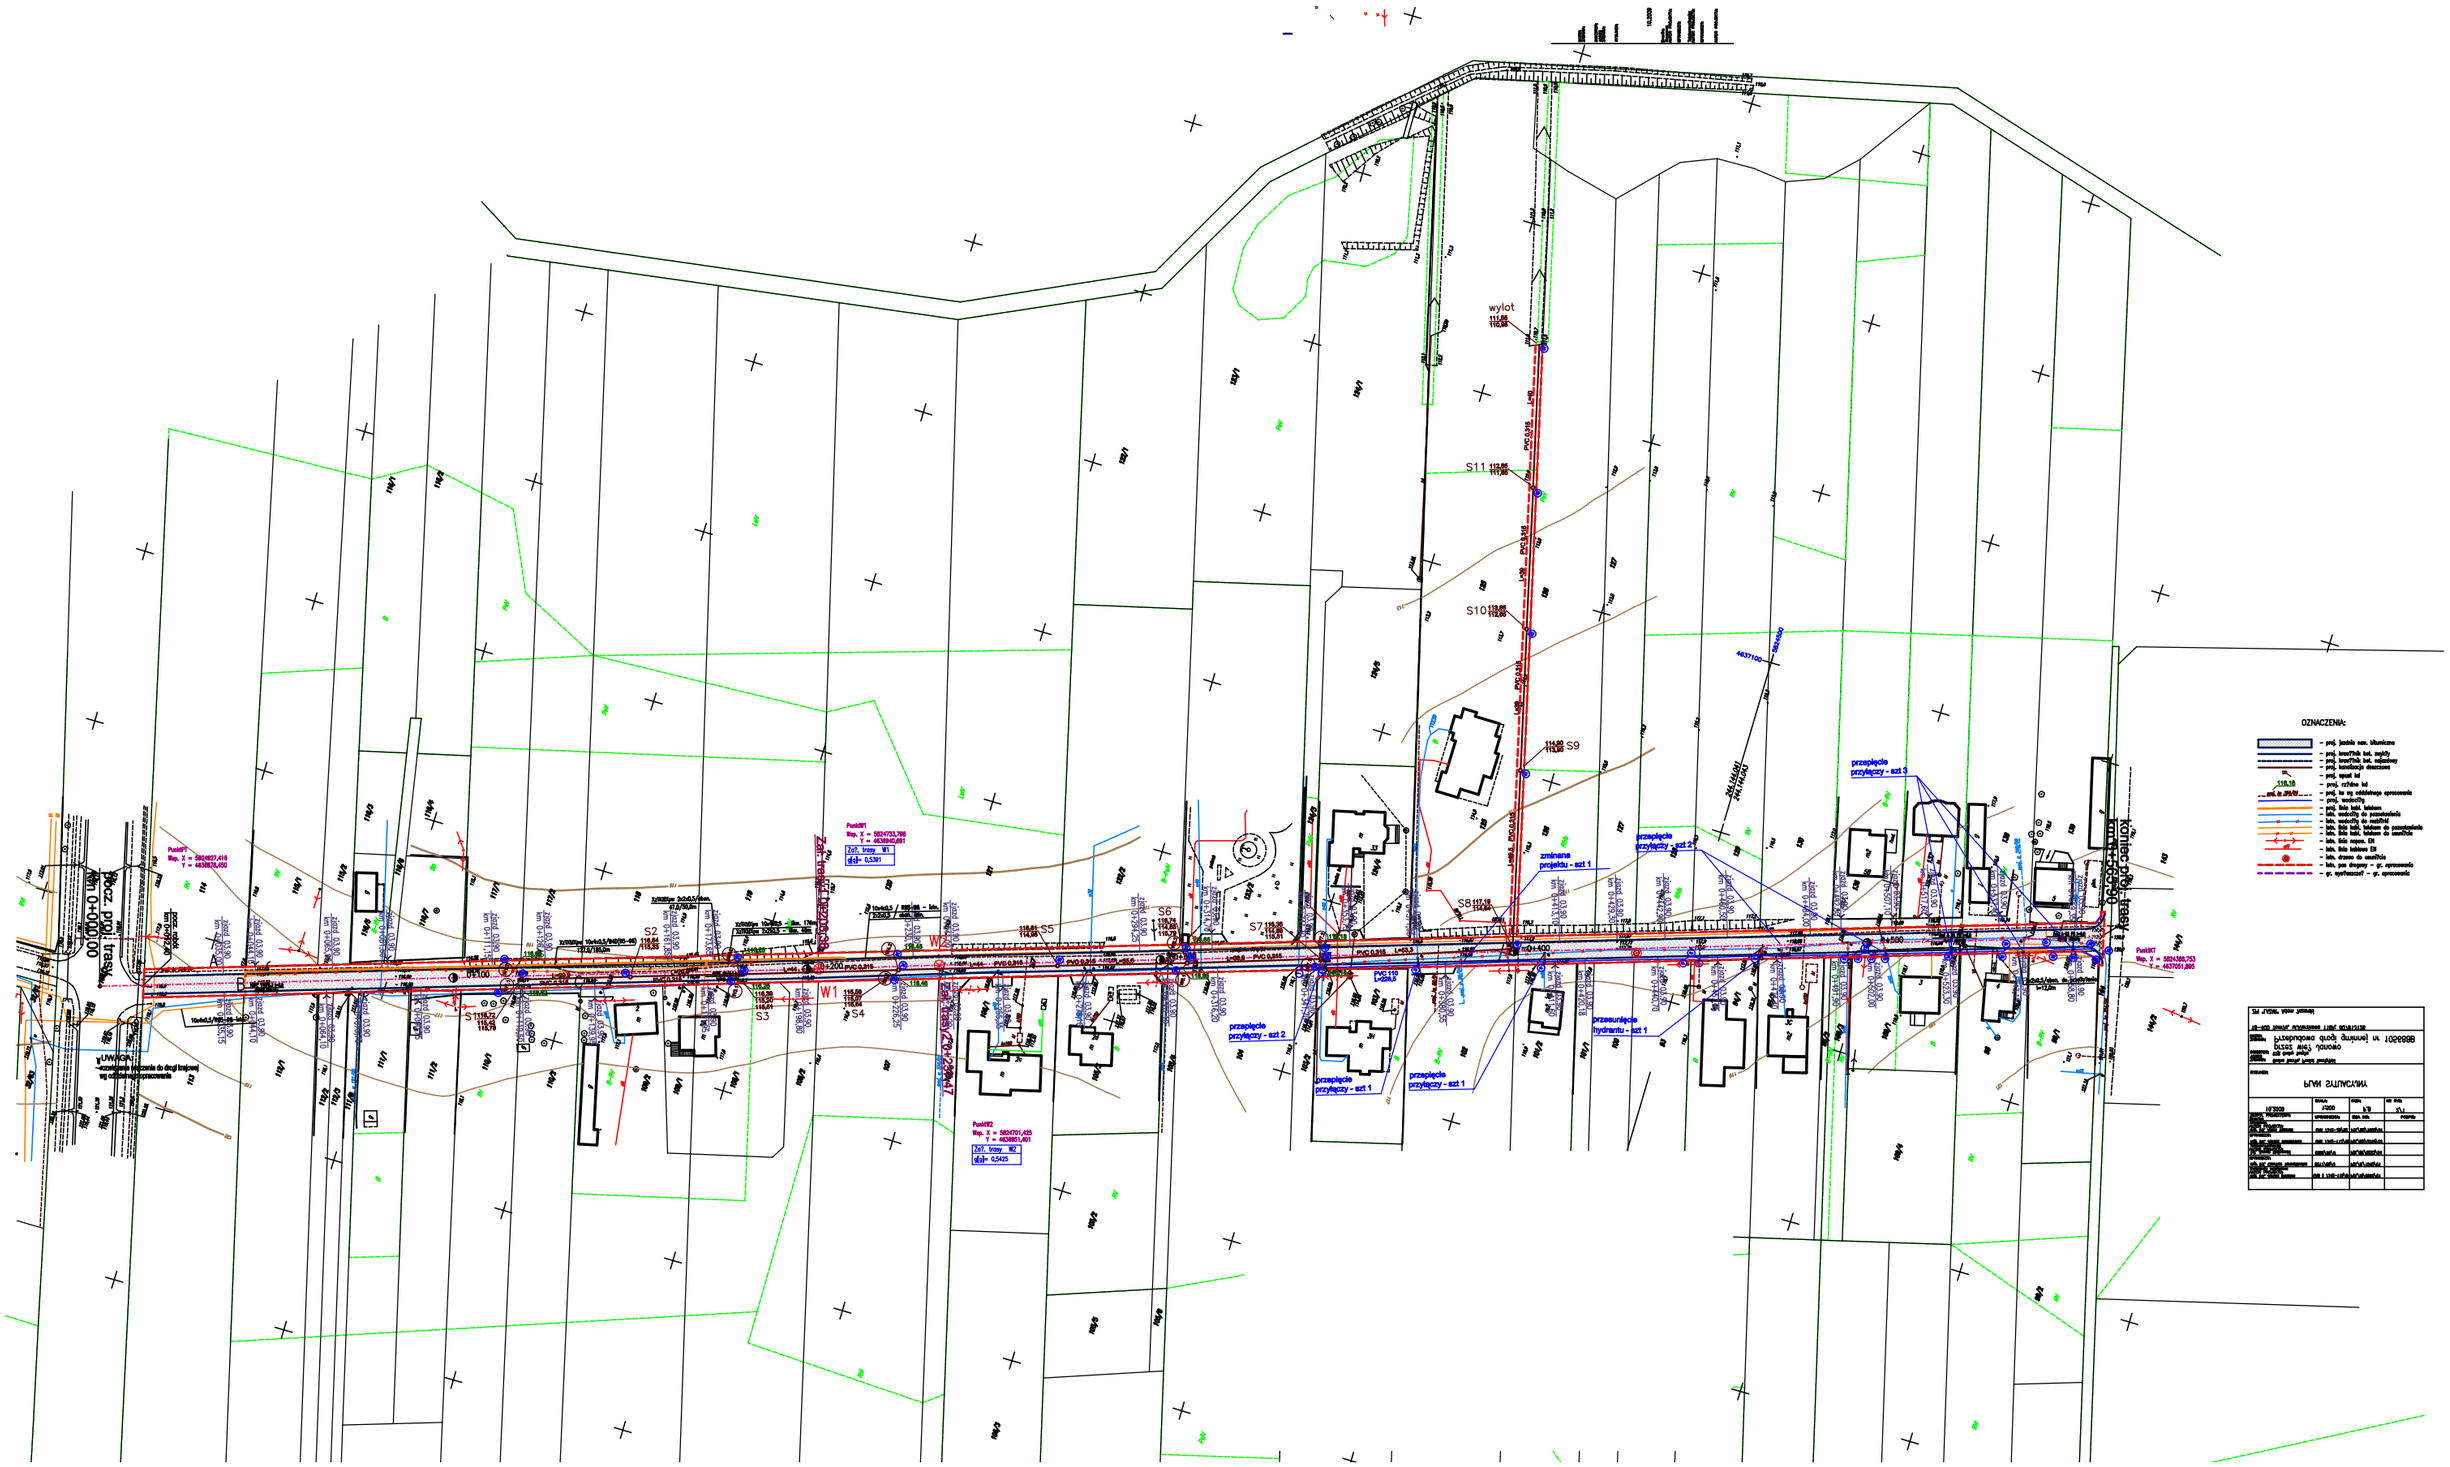

wylot
S11
S10
S9
S8
S7
S6
S5
S4
S3
S2
S1
W1
W2
zmiana projektu - szt 1
przepięcie przyłączy - szt 2
przepięcie przyłączy - szt 3
przepięcie przyłączy - szt 1
przesunięcie hydrantu - szt 1
UWAGA:
OZNACZENIA: