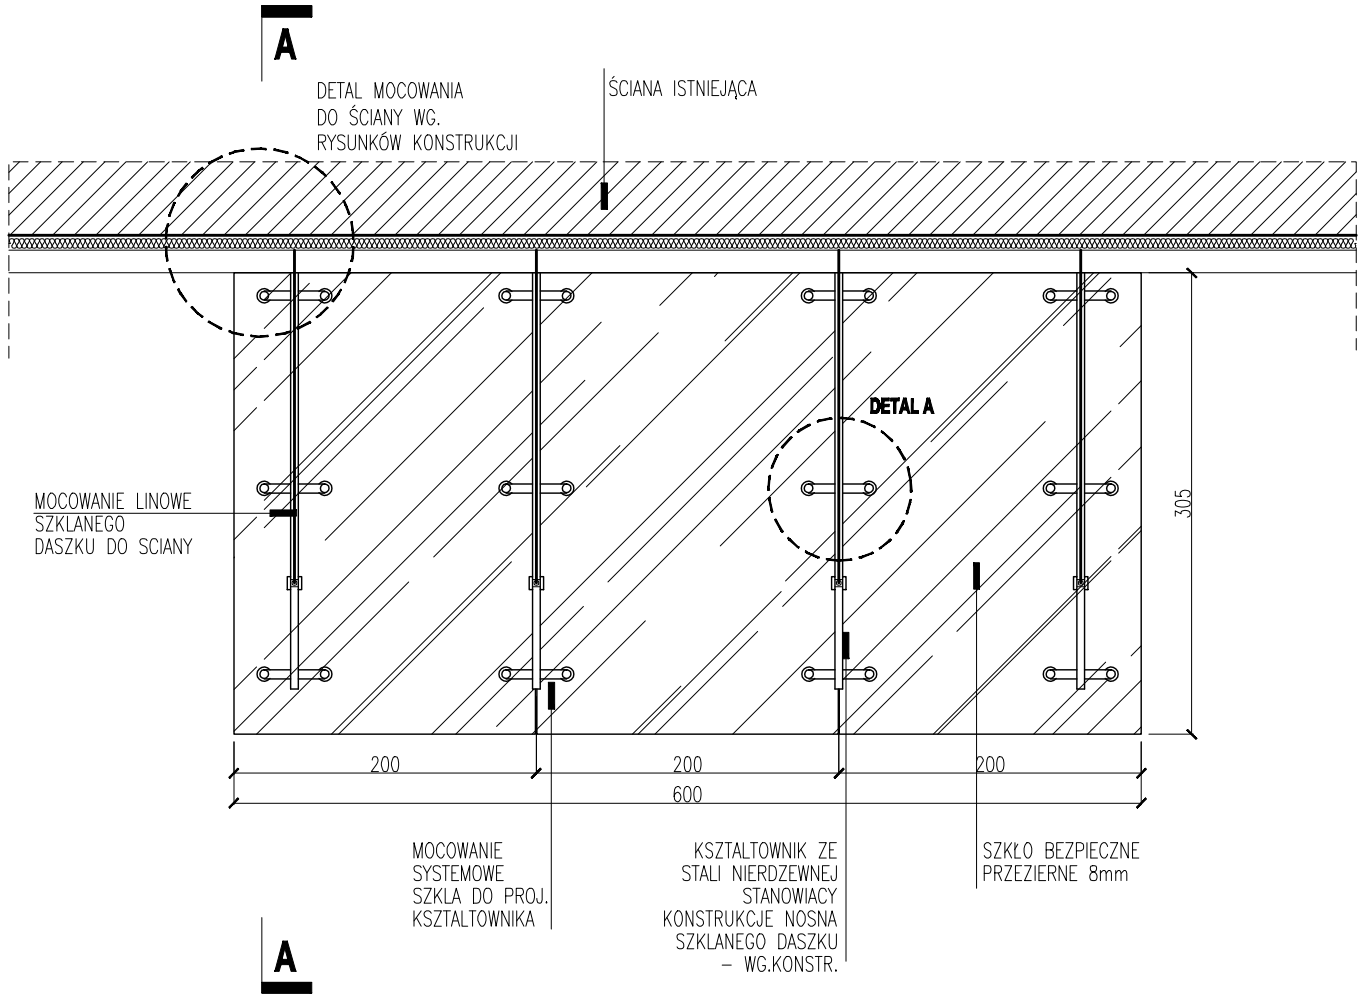

RZUT DASZKU

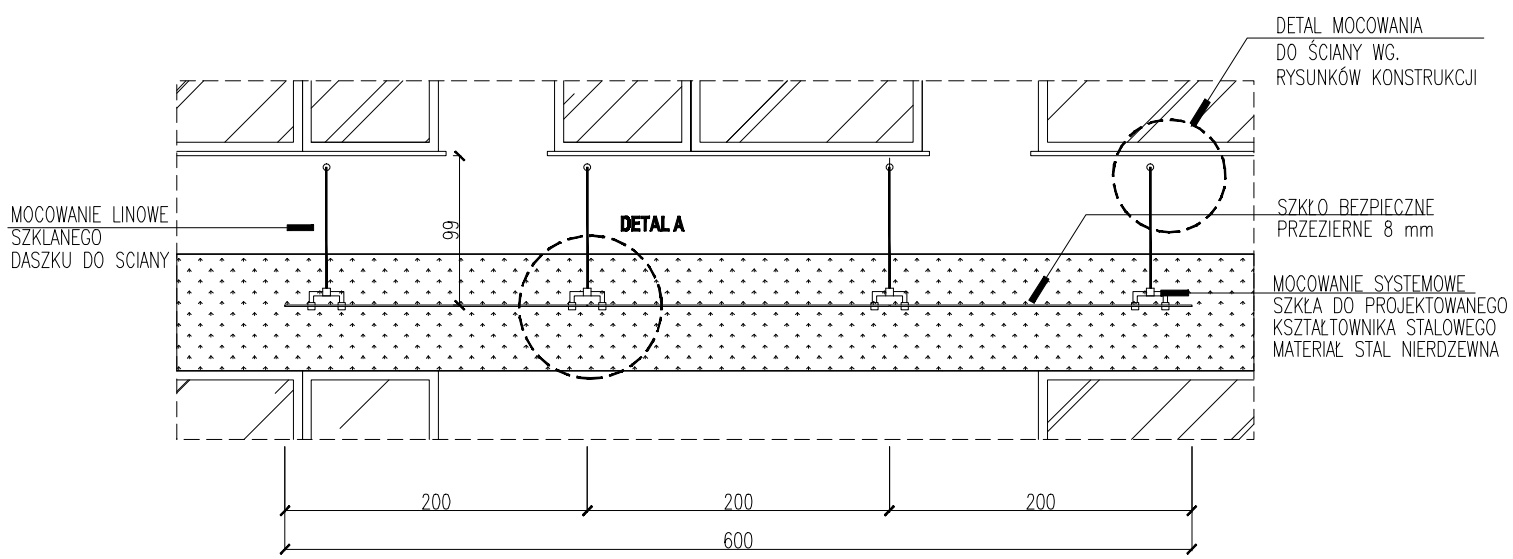

WIDOK Z FRONTU

DETAL A

SZYBY SKALA 1:5

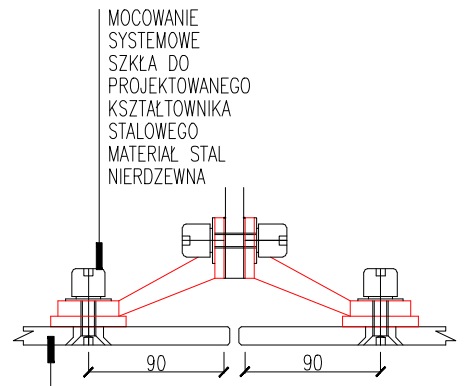

WIDOK Z PRZODU

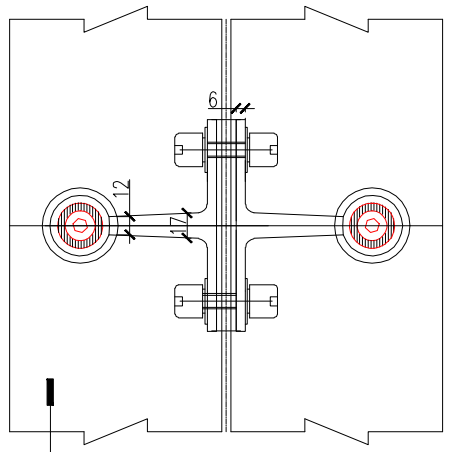

RZUT Z GÓRY

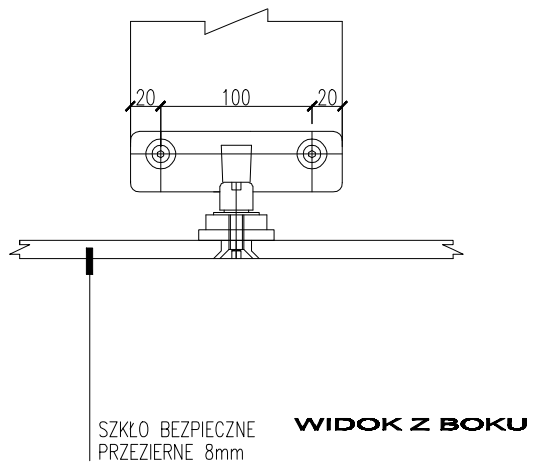

WIDOK Z BOKU

PRZEKRÓJ A-A

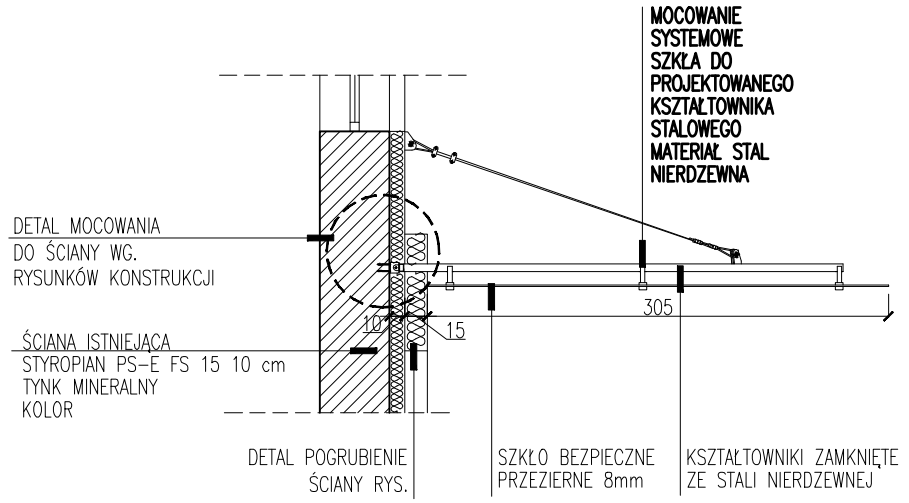

UWAGA!!!
WYMIARY SPRAWDZIĆ W NATURZE
WSZELKIE NIEŚCISŁOŚCI KONSULTOWAC
Z ZESPOŁEM AUTORSKIM.
ROZPATRYWAĆ ŁĄCZNIE Z OPISEM TECHNICZNYM ORAZ Z
PROJEKTAMI BRANŻOWYMI.

JEDNOSTKA PROJEKTOWA
archipl SO!!! Sp. z o.o.
00-895 Warszawa ul. Biała 3 lok. 308
tel. +48 22 8545446 tel/fax +48 22 8545447
NIP 527 298 75 39 REGION 141311339

BRANŻA: ARCHITEKTURA

FAZA: PROJEKT ARCHITEKTONICZNO BUDOWLANY

INWESTYCJA: BUDYNEK ADMINISTRACYJNO-BIUROWY
ŁOMŻA, UL. M.C.SKŁODOWSKIEJ 1

RYSUNEK: DETAL D1
ZADASZENIE NAD WEJŚCIEM
DO LICEUM PLASTYCZNEGO

PROJEKTOWAŁ:	IMIĘ NAZWISKO	NR UPR.	PODPIS
	arch. Jacek Szlis	Bł/96/01	
	arch. Anna Laskowska		
	arch. Agnieszka Tracka		
SPRAWDZ.:			

Data:	Skala	Indeks	Numer	Rewizja
01.08.2008	1:50	A	4.05	00

WYMIARY SPRAWDZIĆ W NATURZE
WSZELKIE NIEŚCISŁOŚCI KONSULTOWAC Z ZESPOŁEM AUTORSKIM
ROZPATRYWAĆ ŁĄCZNIE Z OPISEM TECHNICZNYM ORAZ Z PROJEKTAMI BRANŻOWYMI

ROZPOWSZECHNIANIE NINIEJSZEGO OPRACOWANIA JAK TEŻ JEGO FRAGMENTÓW, UMIESZCZANIE W SYSTEMACH PRZECHOWYWANIA DANYCH ,PRZEKAZYWANIE W JAKIEJKOLWIEK FORMIE, W TYM ELEKTRONICZNEJ, MECHANICZNEJ, FOTOKOPII, REPROGRAFII, PRZESYŁANIE ORAZ DOKONYWANIE ZMIAN BEZ ZGODY AUTORA JEST ZABRONIONE I PODLEGA ODPOWIEDZIALNOŚCI KARNEJ NA MOCY USTAWY Z DN. 4 LUTEGO 1994 o O PRAWIE AUTORSKIM I PRAWACH POKREWNYCH ART. 116,117,118
WSZYSTKIE INFORMACJE ZAWARTE W OPRACOWANIU STANOWIĄ MAJĄTEK INTELEKTUALNY FIRMY "SO!!! ARCHITECT JACEK SZLIS"