


Skala pionowa 1:50  
Skala pozioma 1:100

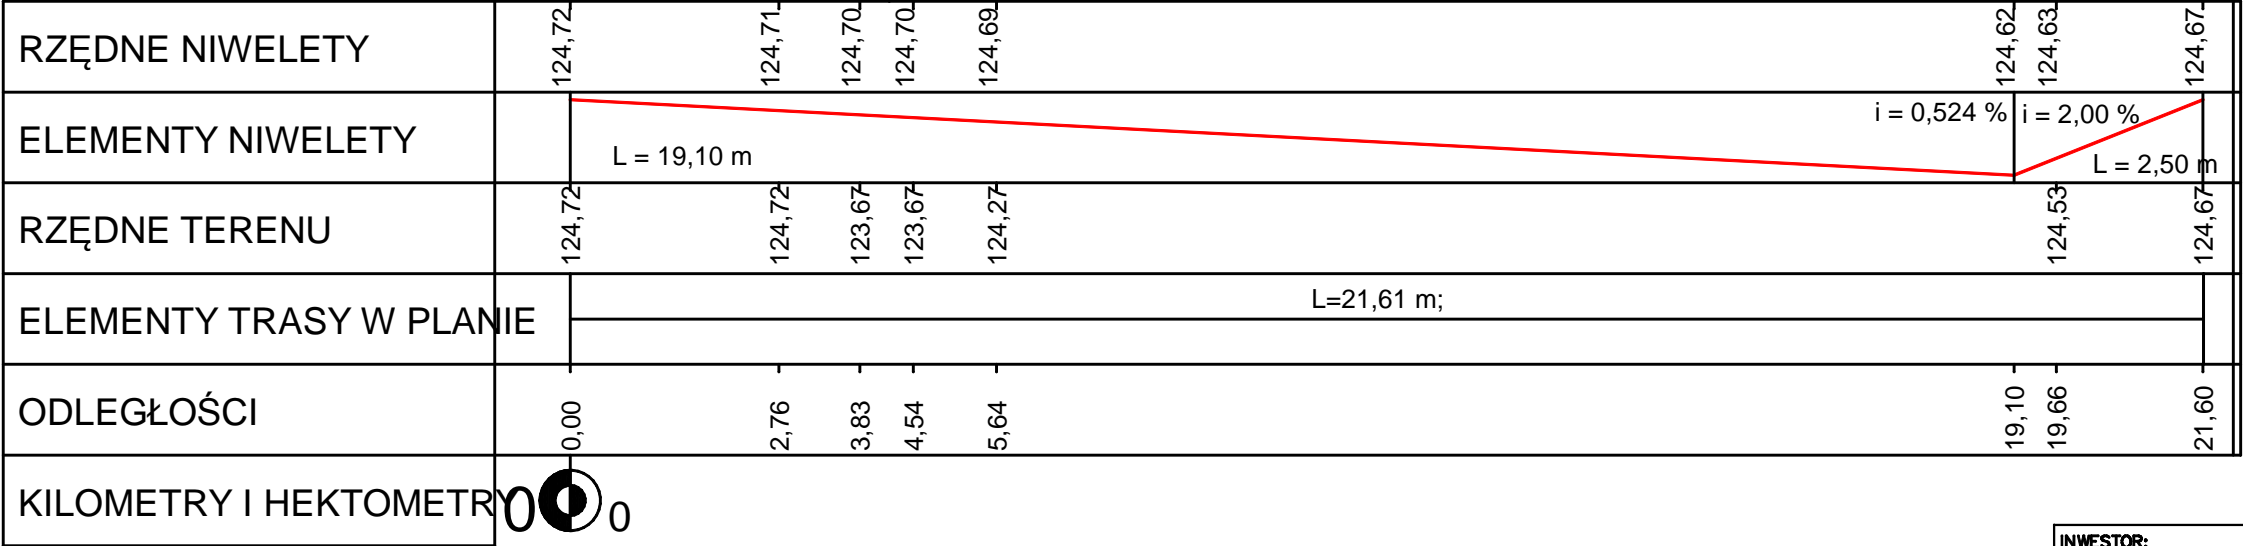

INWESTOR: Gmina Łomża, ul. Marii Curie-Skłodowskiej 1a, 18-400 Łomża			
OBIEKT: Przebudowa drogi gminnej – ulica Leśna we wsi Podgórze			
ADRES INWESTYCJI: Podgórze, gmina Łomża			
STADIUM: Projekt budowlany - wykonawczy			
RYSUNEK: Prprofil podłużny - mały łącznik			
DATA: 11.2010	SKALA: 1:50/1:100	RYSUNEK NR: 3.4	
ZESPÓŁ PROJEKTOWY:		NR UPRAWNIEŃ	PODPISY:
BRANŻA DROGOWA:			
PROJEKTANT:	Sławomir Pietraszkiewicz	BŁ/68/84	
WSPÓŁPRACA:	mgr inż. Izabela Kiernozek		
SPRAWDZAJĄCY:	mgr inż. Dariusz Lendzioszek	Lom-59	