


Skala pionowa 1:100
Skala pozioma 1:500

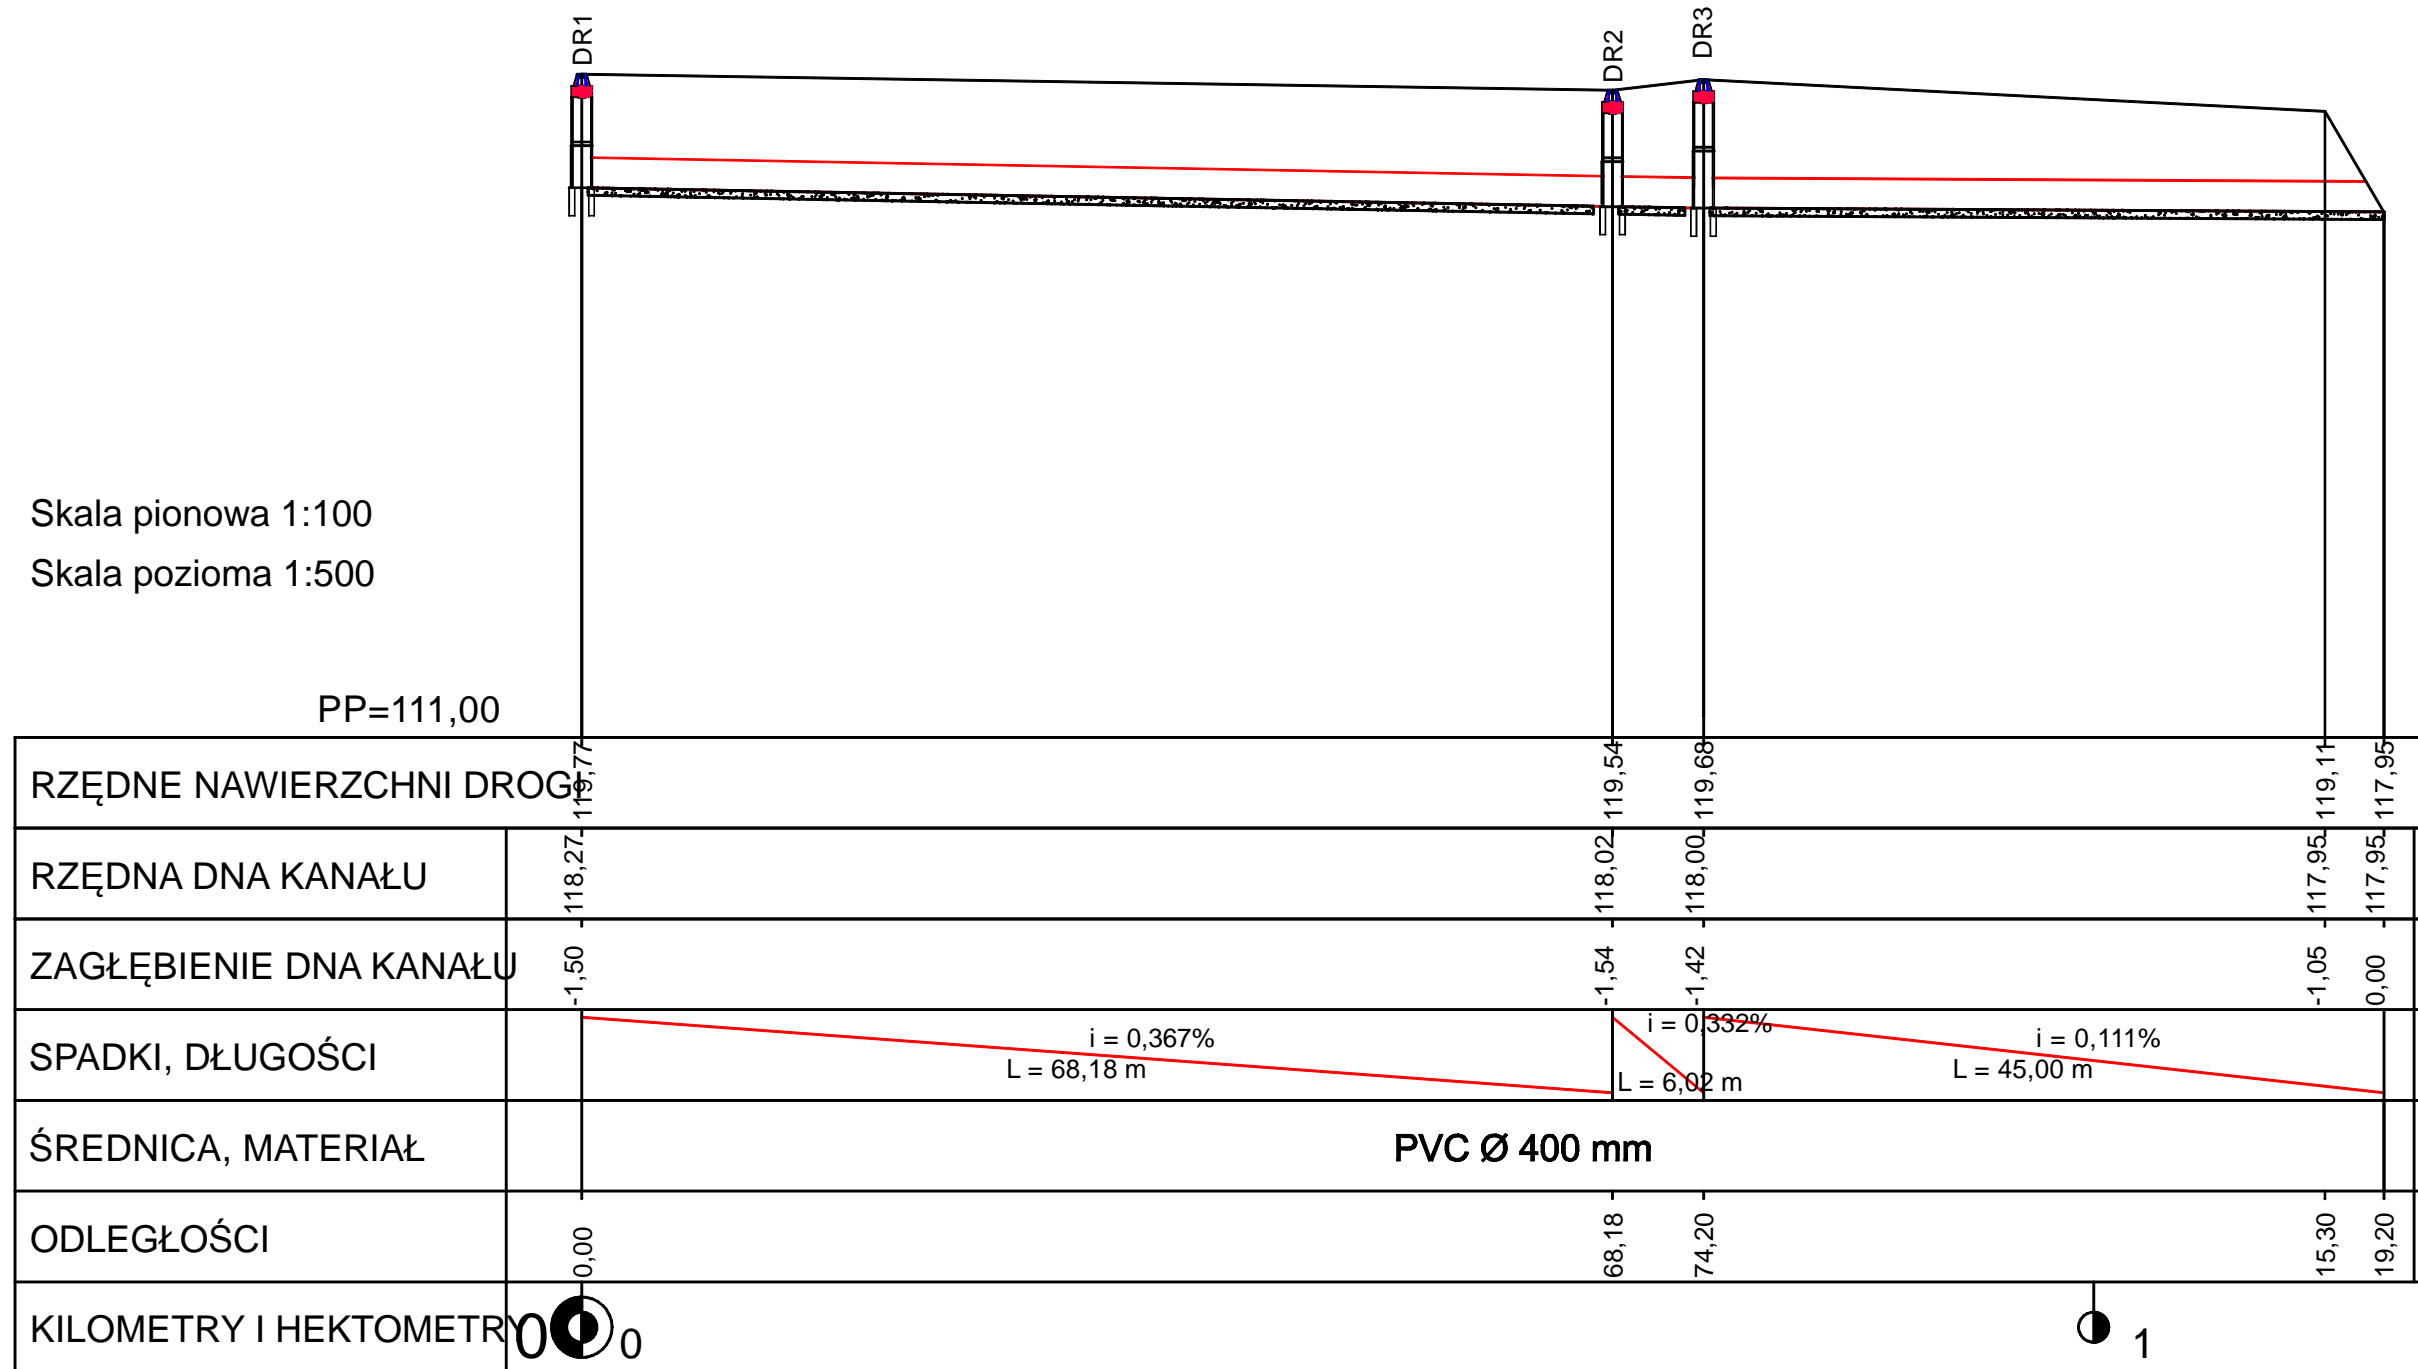

INWESTOR: Gmina Łomża, ul. Marii Curie-Skłodowskiej 1a, 18-400 Łomża			
OBIEKT: Przebudowa drogi gminnej – ulica Leśna we wsi Podgórze			
ADRES INWESTYCJI: Podgórze, gmina Łomża			
STADIUM: Projekt budowlany - wykonawczy			
RYSUNEK: Profil podłużny rowu krytego			
DATA: 11.2010	SKALA: 1:100/1:500	RYSUNEK NR: 8.4	
	ZESPÓŁ PROJEKTOWY:	NR UPRAWNIEN	PODPISY:
BRANŻA DROGOWA:			
PROJEKTANT:	Sławomir Pietraszkiewicz	BŁ/68/84	
WSPÓŁPRACA:	mgr inż. Izabela Kiernozek		
SPRAWDZAJACY:	mgr inż. Dariusz Lendzioszek	Lom-59	
BRANŻA SANITARNA:			
PROJEKTANT:	mgr inż. Krzysztof Duda	LOM-42	