Przepust betonowy w km 0+205,40 łącznika

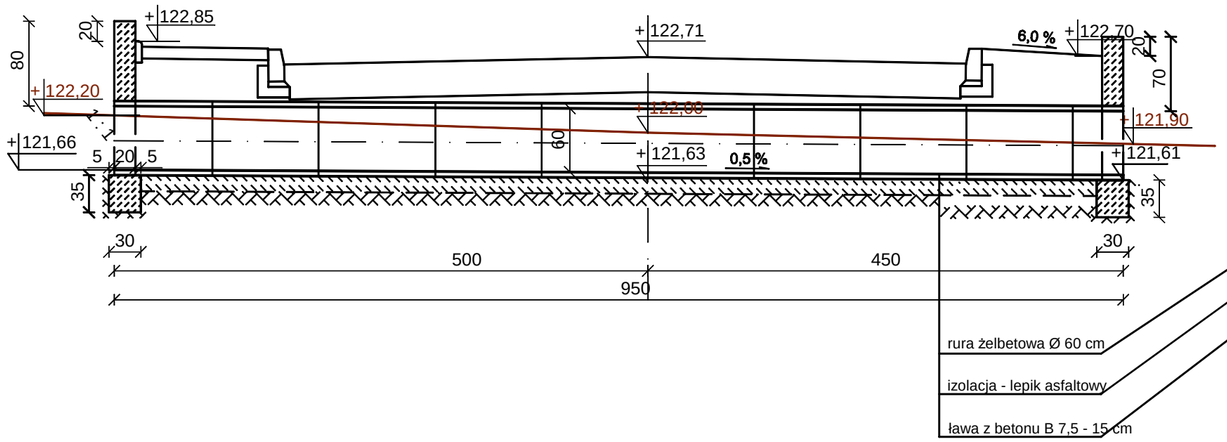

PRZEKRÓJ POPRZECZY W OSI

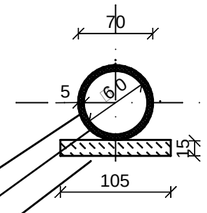

PRZEKRÓJ PODŁUŻNY

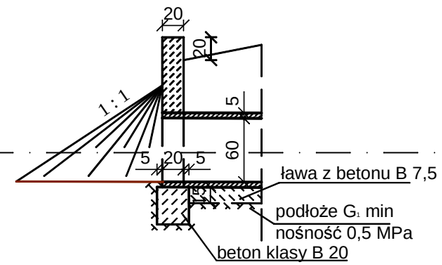

WIDOK OD CZOŁA

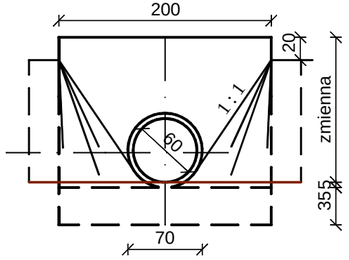

WIDOK Z GÓRY

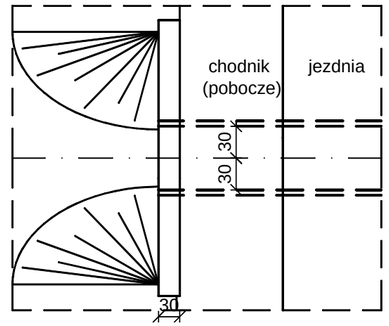

Przepust betonowy w km 0+004,19 "małego" łącznika

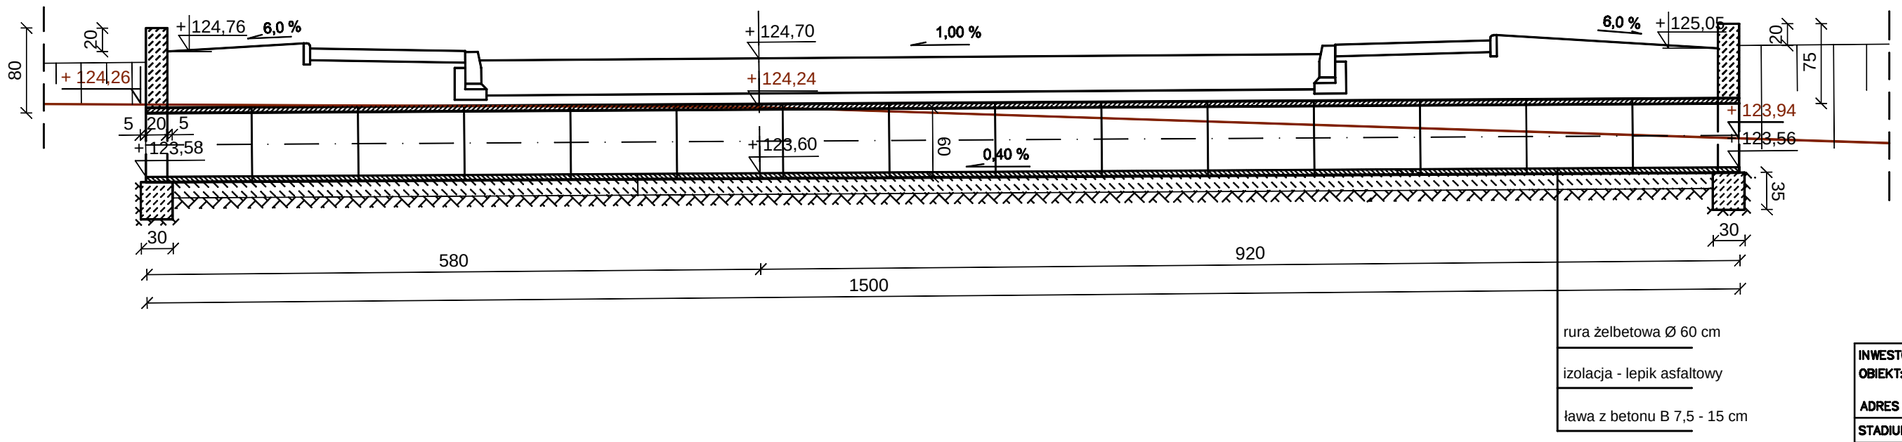

INWESTOR:	Gmina Łomża, ul. Marii Curie-Skłodowskiej 1a, 18-400 Łomża		
OBIEKT:	Przebudowa drogi gminnej – ulica Leśna we wsi Podgórze		
ADRES INWESTYCJI:	Podgórze, gmina Łomża		
STADIUM:	Projekt budowlany - wykonawczy		
RYSUNEK:	Przepusty		
DATA: 11.2010	**SKALA:** 1:50	**RYSUNEK NR:**	7.1
	ZESPÓŁ PROJEKTOWY:	**NR UPRAWNIEŃ**	**PODPISY:**
BRANŻA DROGOWA:			
PROJEKTANT:	Sławomir Pietraszkiewicz	BŁ/68/84	
WSPÓŁPRACA:	mgr inż. Izabela Kiernozek		
SPRAWDZAJĄCY:	mgr inż. Dariusz Lendzioszek	Lom-59	