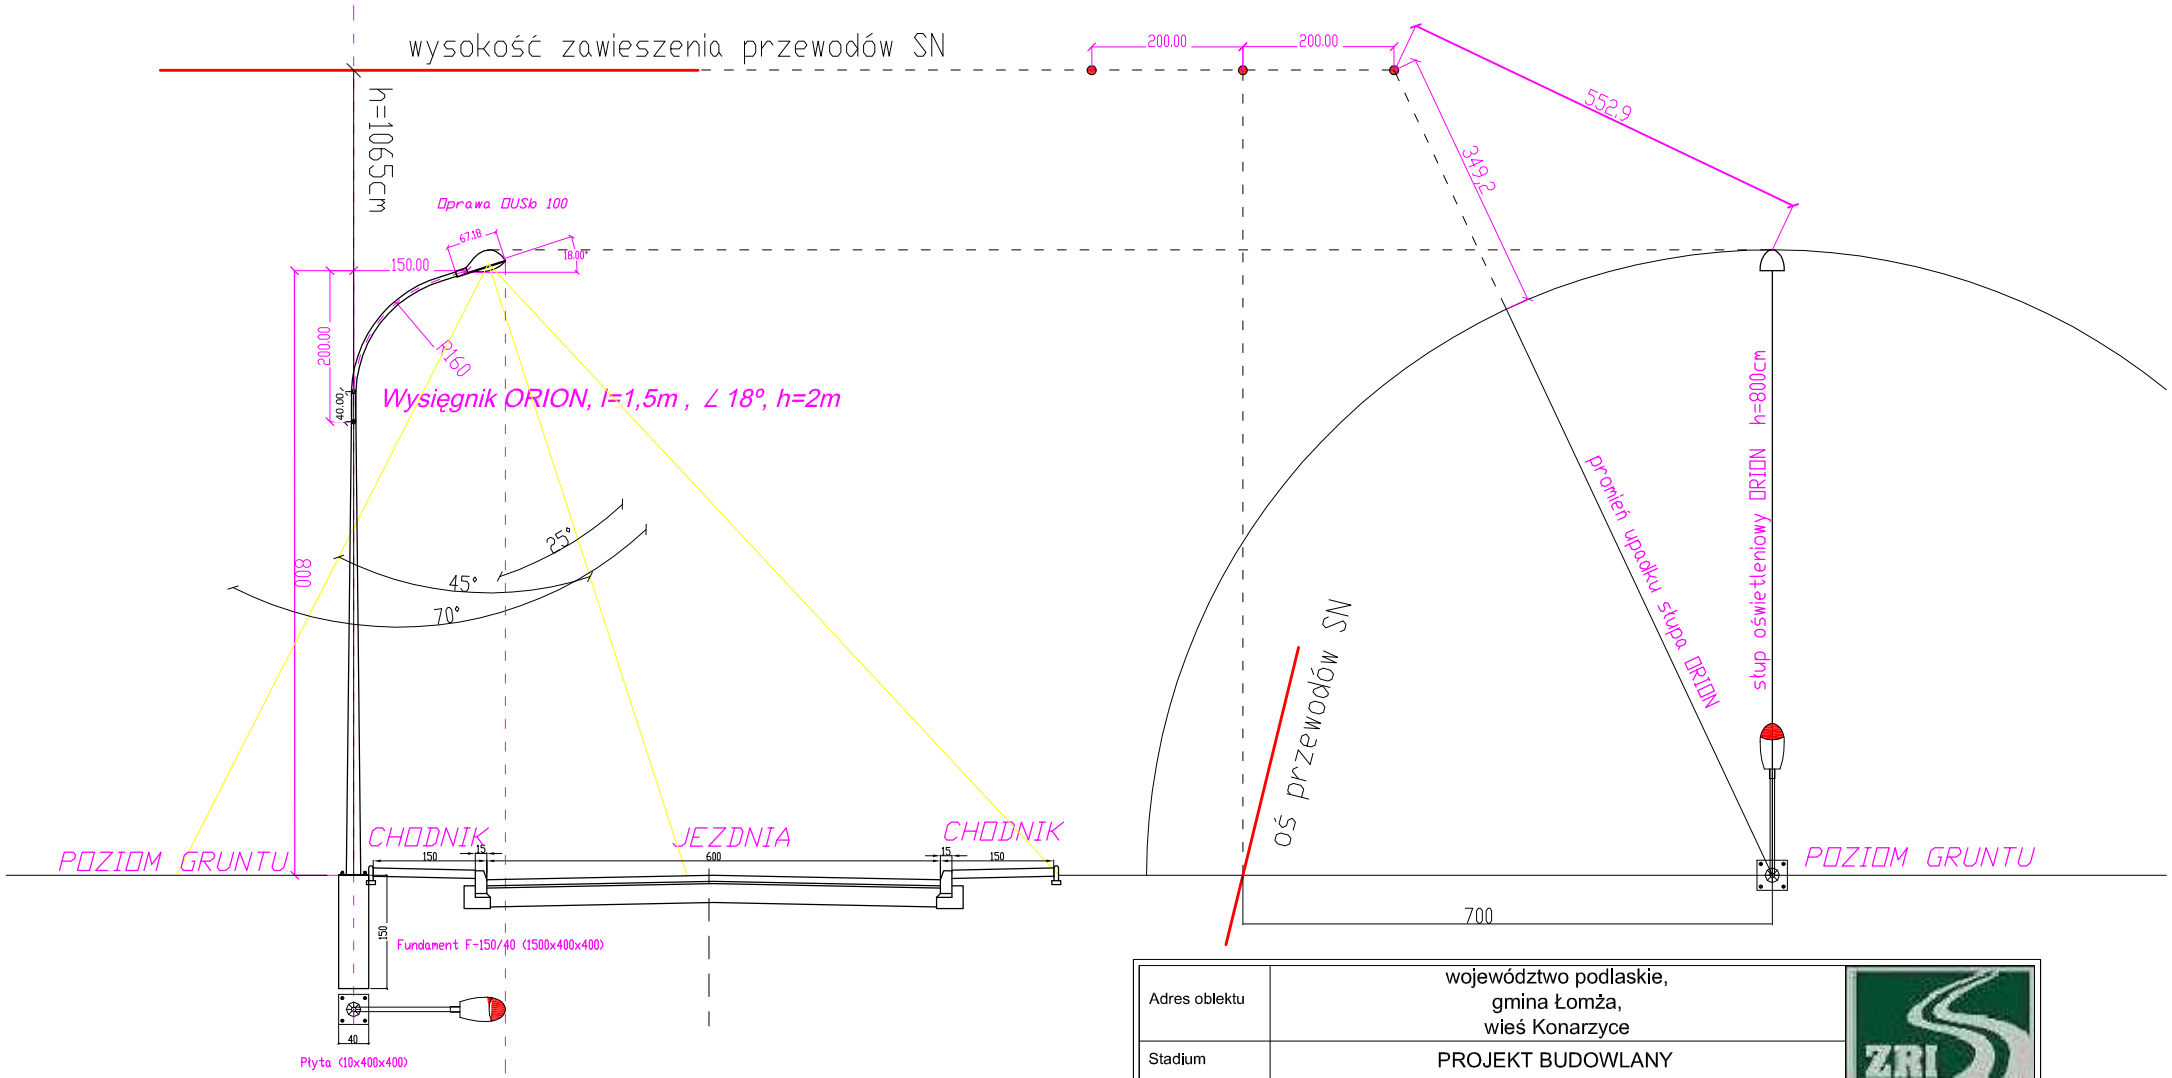

Adres oblektu	województwo podlaskie, gmina Łomża, wieś Konarzyce		
Stadium	PROJEKT BUDOWLANY		
Nazwa projektu	Budowa drogi gminnej nr 105789B ulica Sosnowa we wsi Konarzyce		
Branża	ENERGETYKA	Skala 1:100	
Tytuł rysunku	Schemat usytuowania przewodów SN i słupa Orion	Data 09.10.2012	Zał.nr/ark. 6
Stanowisko	Imię i Nazwisko	Nr uprawnień	Podpis
Projektant	mgr inż. Walenty Wiśniewski	Łom. 1/87 (kierownik budowy i robót w specjalności instalacyjno - inżynieryjnej w zakresie instalacji elektrycznych)	