


STAROSTWO POWIATOWE
w Łomży
ul. Słosa Zambrowska 1/27
18-400 Łomża
tel. 086 215 69 23. fax 086 215 69 01
skr. pocz. 80

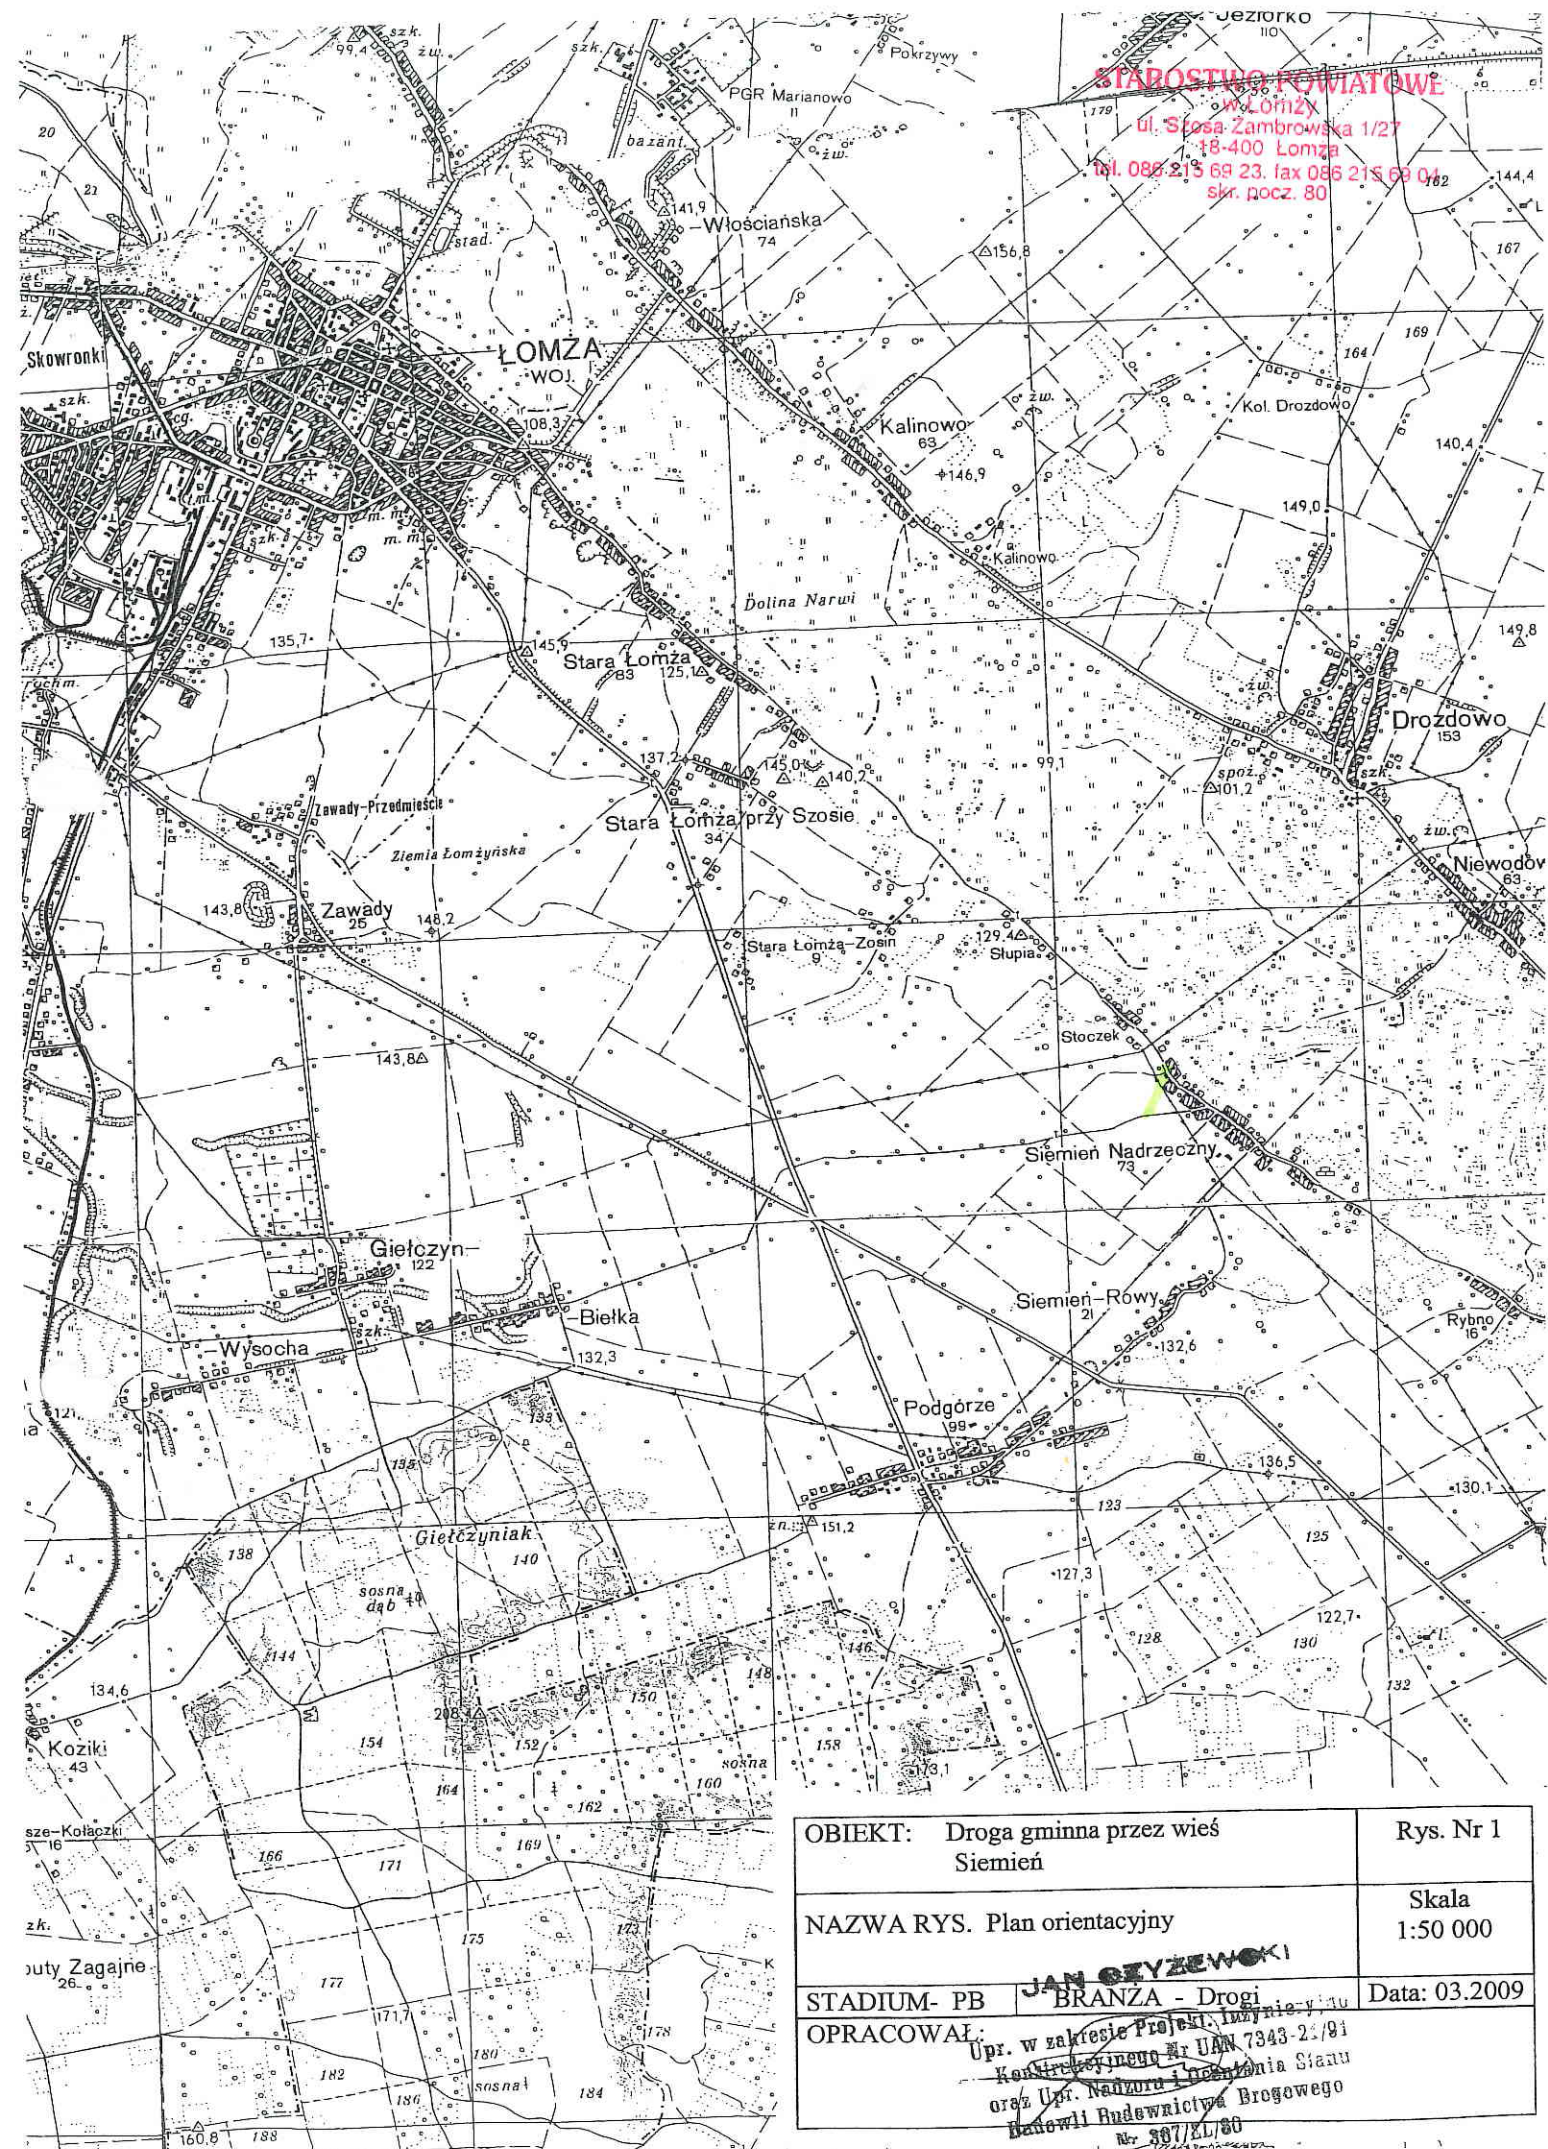

OBIEKT: Droga gminna przez wieś Siemien	Rys. Nr 1
NAZWA RYS. Plan orientacyjny	Skala 1:50 000
STADIUM- PB OPRACOWAŁ: JAN GYZEWSKI Upr. w zakresie Projekt. Inżynier. i Techn. Konstrukcyjnego Nr UAN 7343-2/91 oraz Upr. Nadzoru i Oceny Stanu Budowl Budownictwa Drogowego Nr 387/EL/80	Data: 03.2009