


OBIE	STAD	OPR	Upr. v	-kon	o:az	bu
------	------	-----	--------	------	------	----

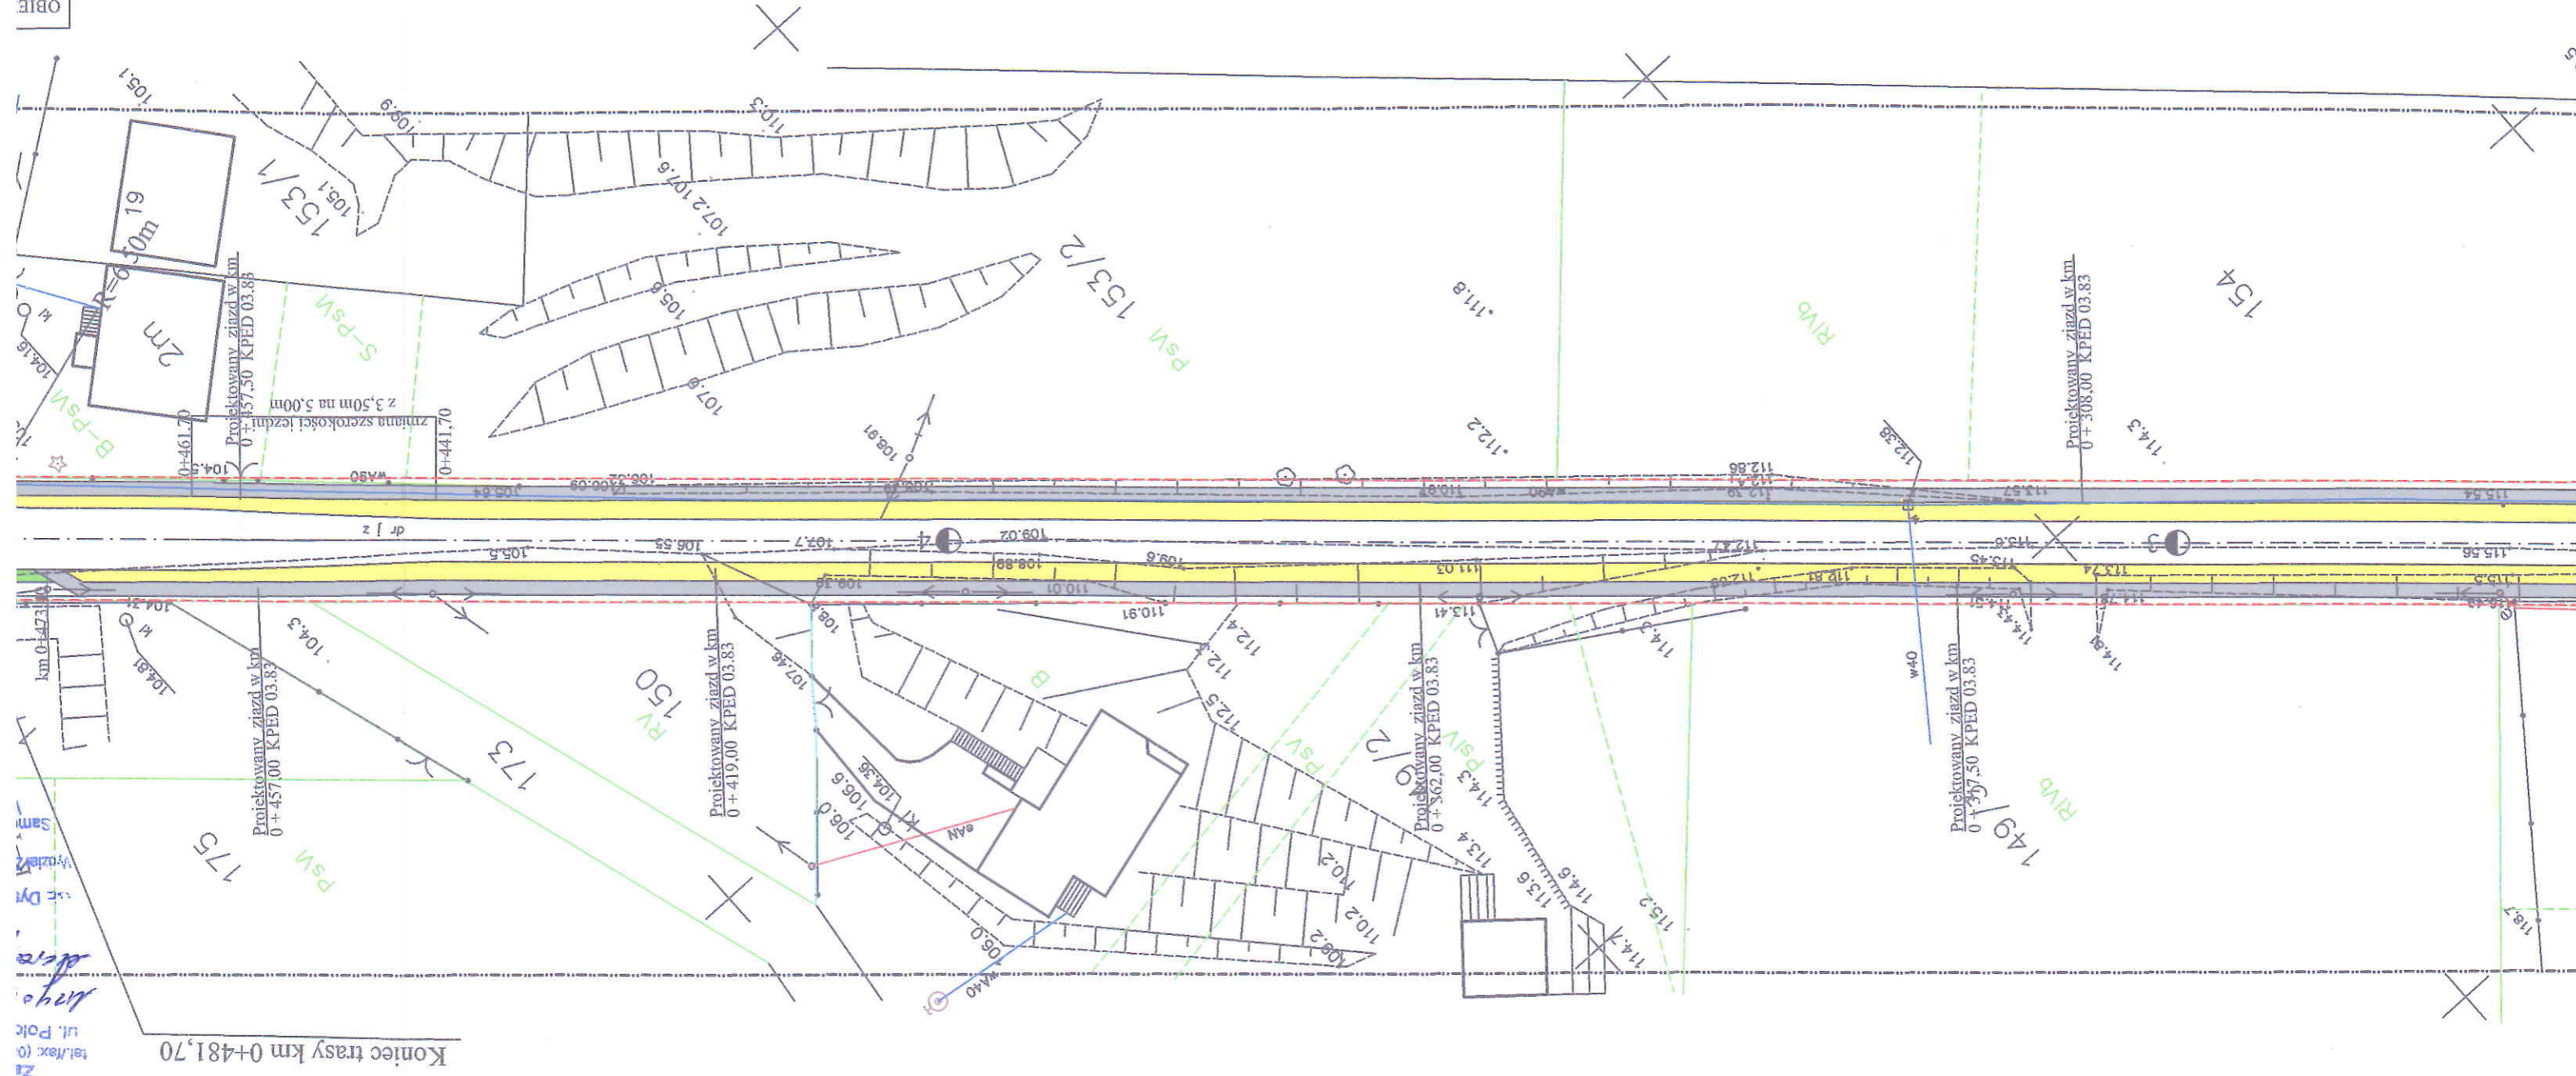

Koniec trasy km 0+481,70

LEGENDA:

Isimitejey kabel telekom	
Isimitejey wodociąg	
Isimitejey kabel energet.	
Isimitejace linie rozprz.	
Projektowana linie rozpr.	
Projektowana linia rozpr.	
Projekowane pobocze i row umoc.	
Projekowane pobocze gr.	

LEGENDA: