
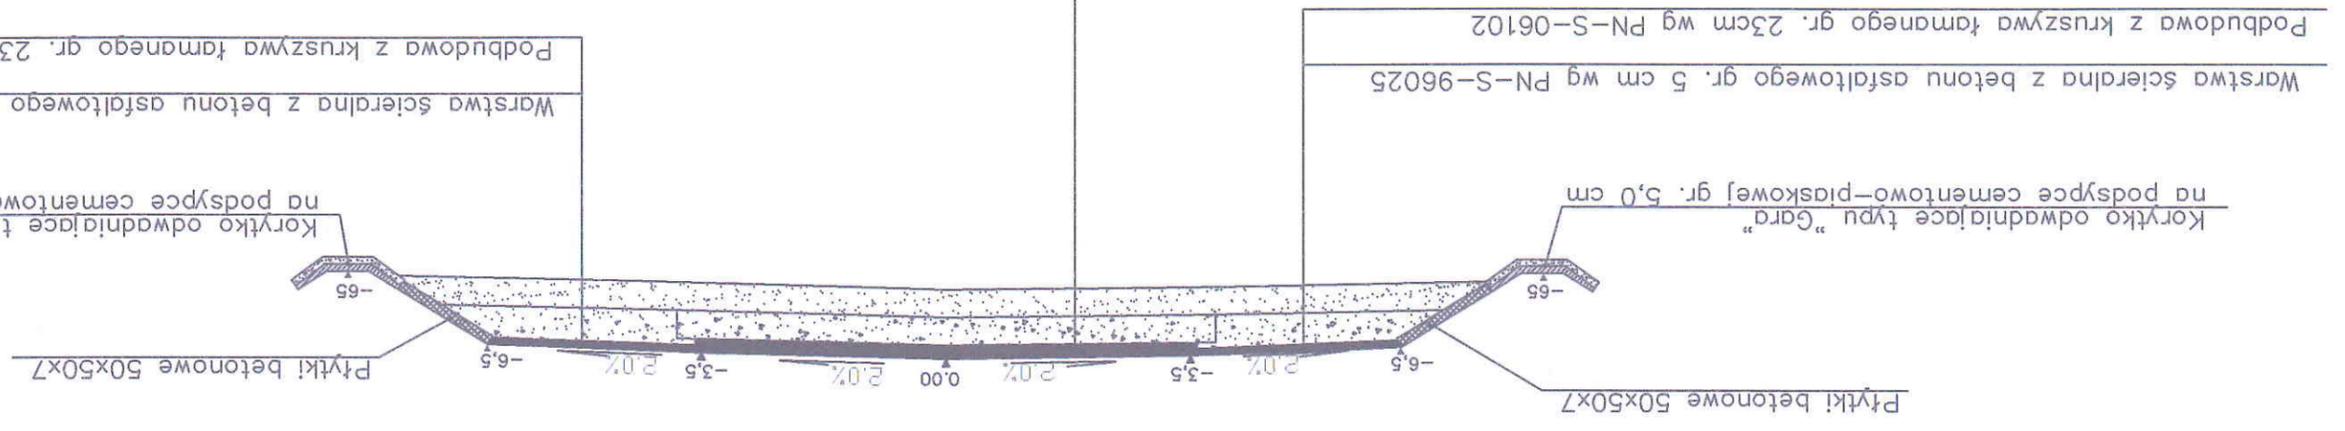


PRZEKRÓJ NORMALNY OD KM 0+00,00 DO KM 0+115,00

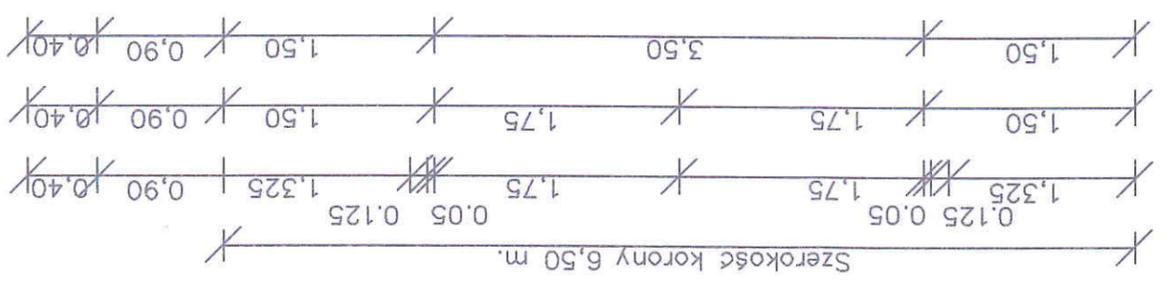

Warstwa ścierna z betonu asfaltowego gr. 5 cm wg PN-S-96025  
 Warstwa wiążąca z betonu asfaltowego gr. 3cm wg PN-S-96025  
 Podbudowa z kruszywa łamanego gr. 20cm wg PN-S-06102  
 Warstwa odsączająca z gruntu przepuszczalnego gr 20 cm

UWAGA:

Korytka odwadniające typu "Gara" stosować w