
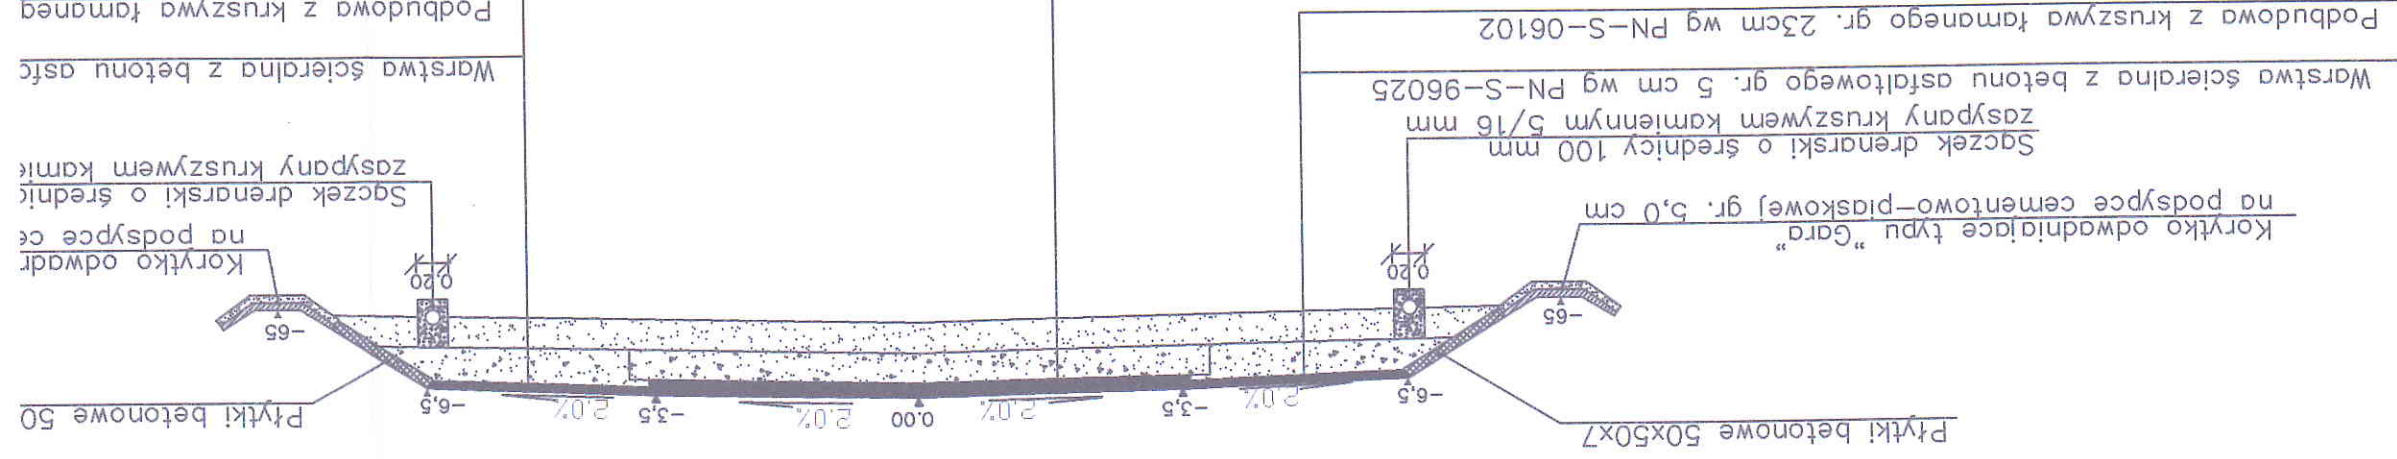


PRZESKROJ NORMALNY OD KM 0+115,00 DO KM 0+455,00

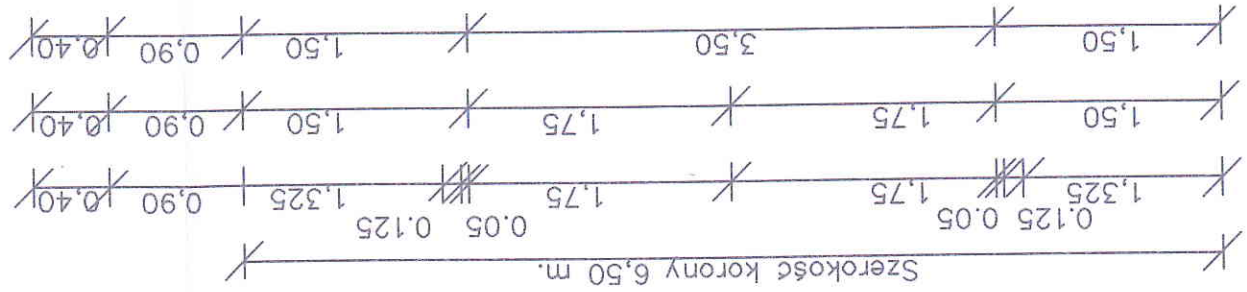

gr. 5,0 cm

PN-S-96025

-06102

o" stosować w miejscu występowania rowów

UWAGA:

Od km 0+441,70 do kr