


JE NORMALNE

ala 1:50

PRZEKRÓJ NORMALNY OD KM 0+455,00 DO km 0+477.50

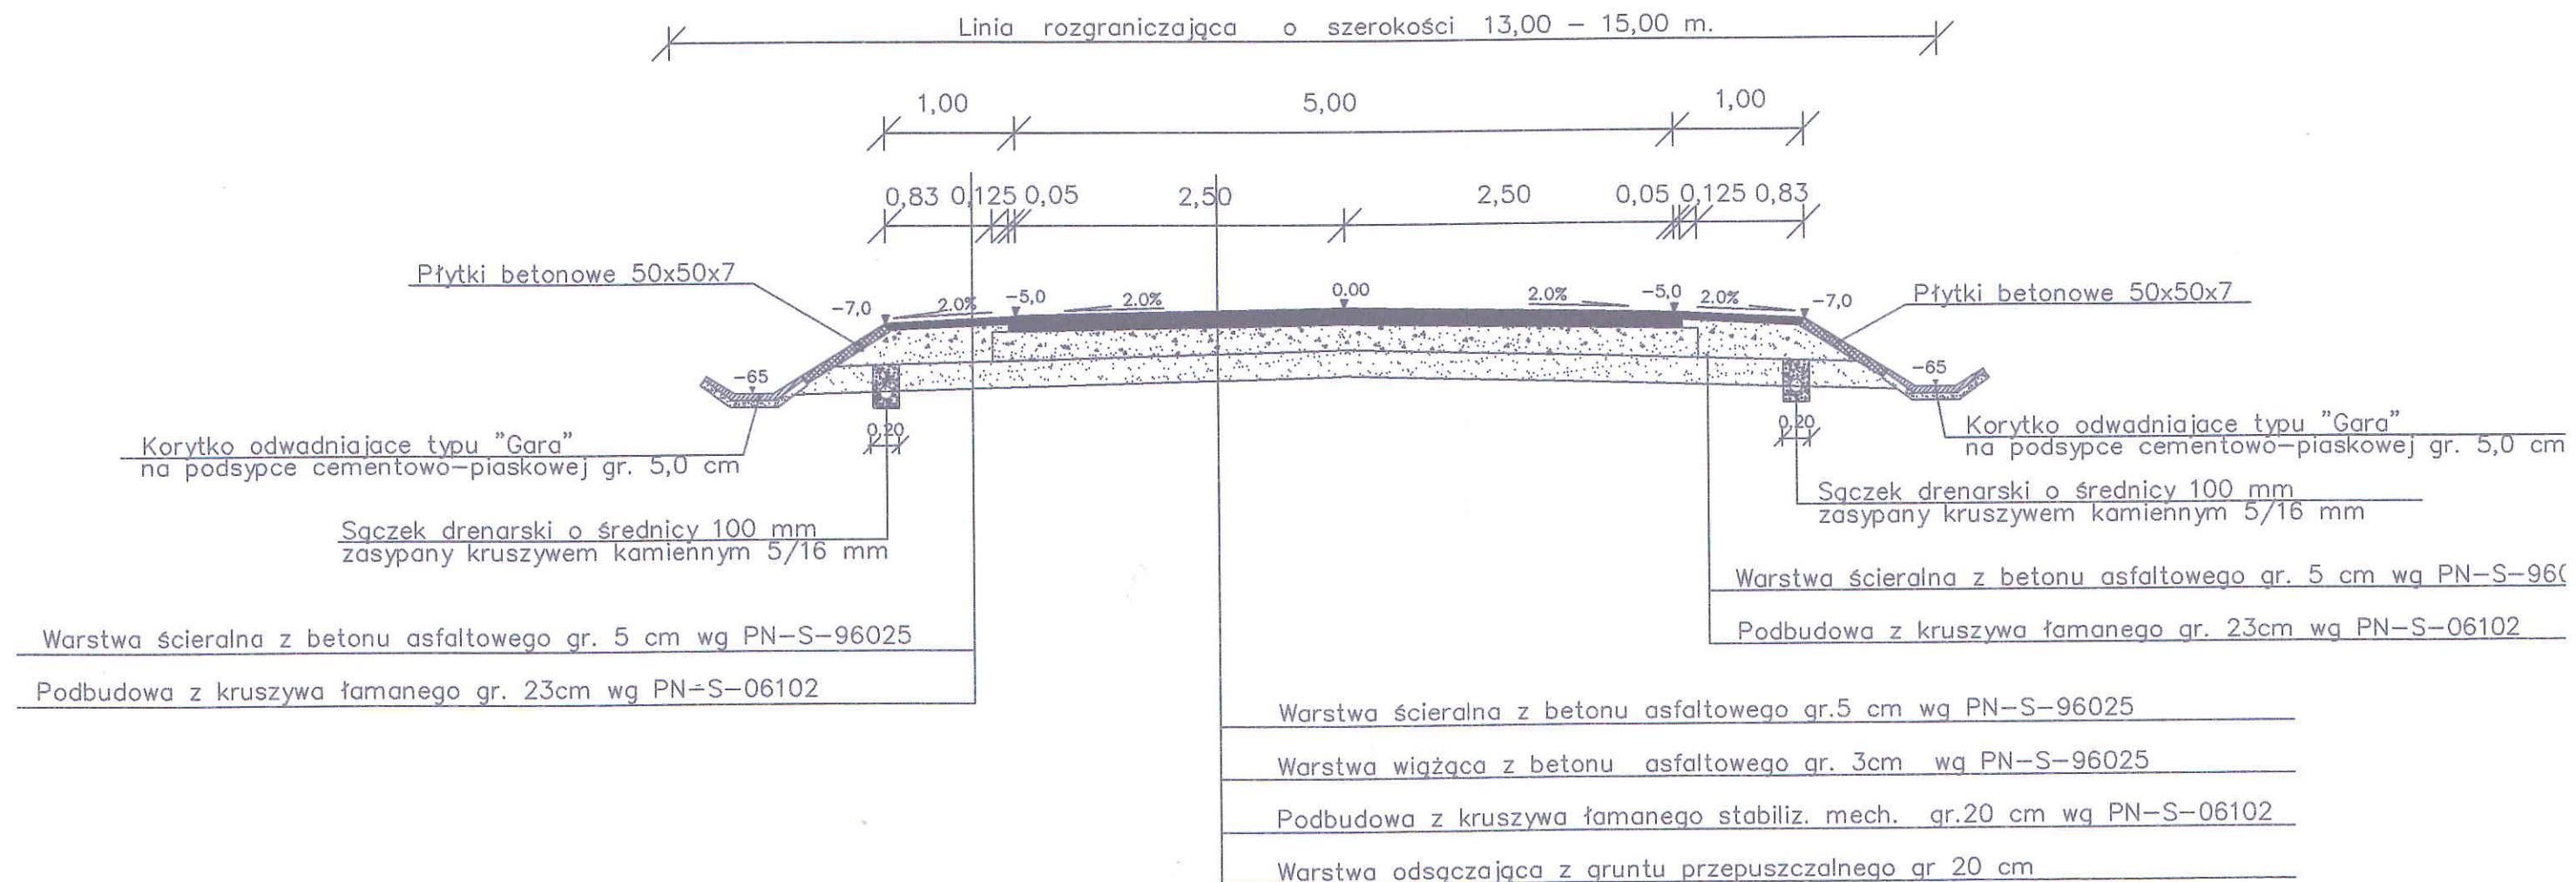

UWAGA:

Od km 0+441,70 do km 0+461,70 zmiana szerokości z 3,50m