


0+477.50

# PRZEKRÓJ NORMALNY OD KM 0+477,50 DO km 0+481.70

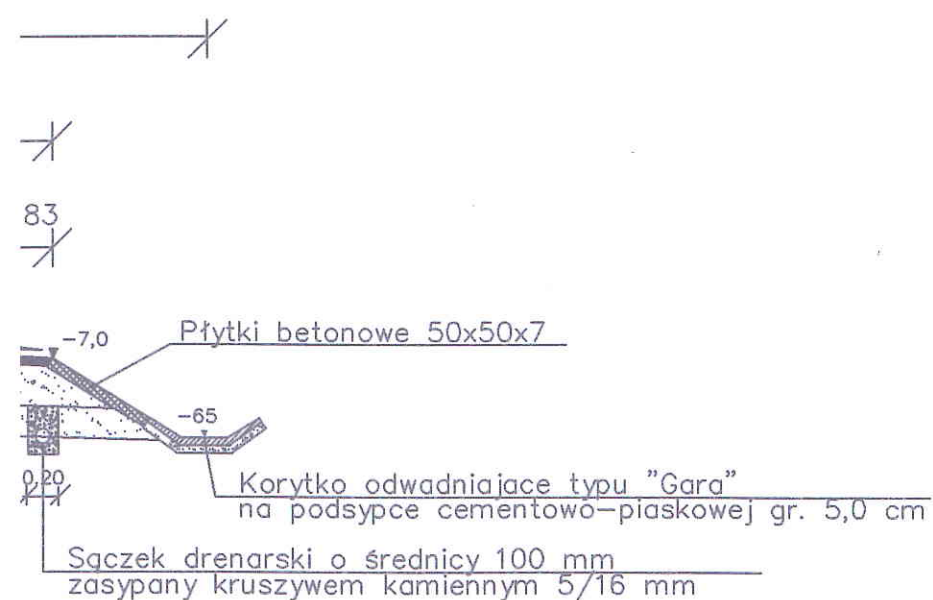

stwa ścieralna z betonu asfaltowego gr. 5 cm wg PN-S-96025


lbudowa z kruszywa łamanego gr. 23cm wg PN-S-06102

o gr.5 cm wg PN-S-96025

o gr. 3cm wg PN-S-96025

liz. mech. gr.20 cm wg PN-S-06102

zczalnego gr 20 cm

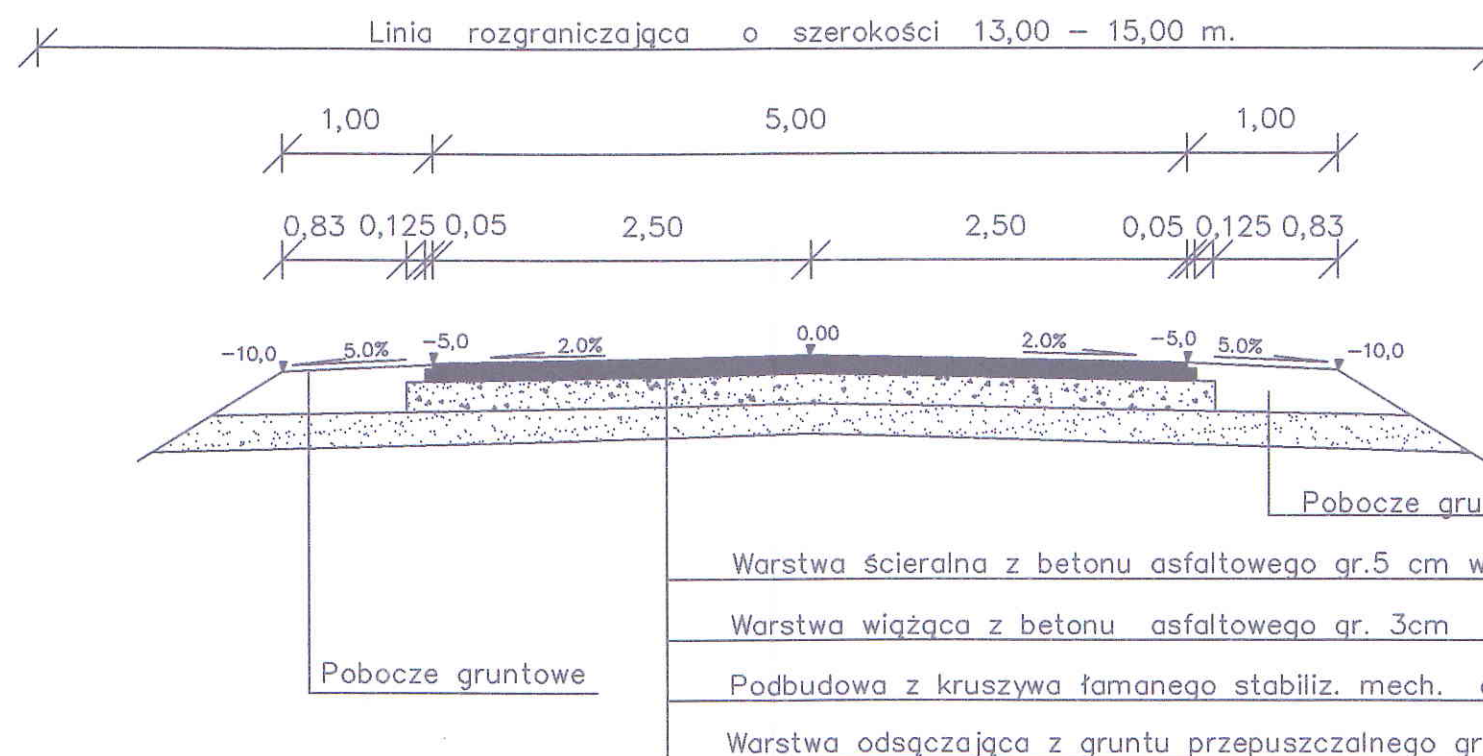

l km 0+441,70 do km 0+461,70 zmiana szerokości z 3,50m do 5,00m

OBIKT: DROGA GMINNA WE WSI SIEMIEŃ	Rys. nr 4
NAZWA RYS: PRZEKROJE NORMALNE	Skala: 1:50
STADIUM - PB	lipiec 2009
OPRACOWAŁ: <i>[Signature]</i>	SPRAWDZIŁ: mgr inż. Dariusz Lenziński
Upr. w zakresie Projektowania i Wykonania	Upr. bud. Nr 4140/LOM-59
Konstrukcyjnego Nr UAN 2893/031	do projektowania bez ograniczeń w specjalności konstrukcyjno-budowlanej
oraz Upr. Nadzoru i Oceny Jakości	
Budowli Budownictwa Drogowego	
Nr 307/SL/80	