



Szczegół Nr 6

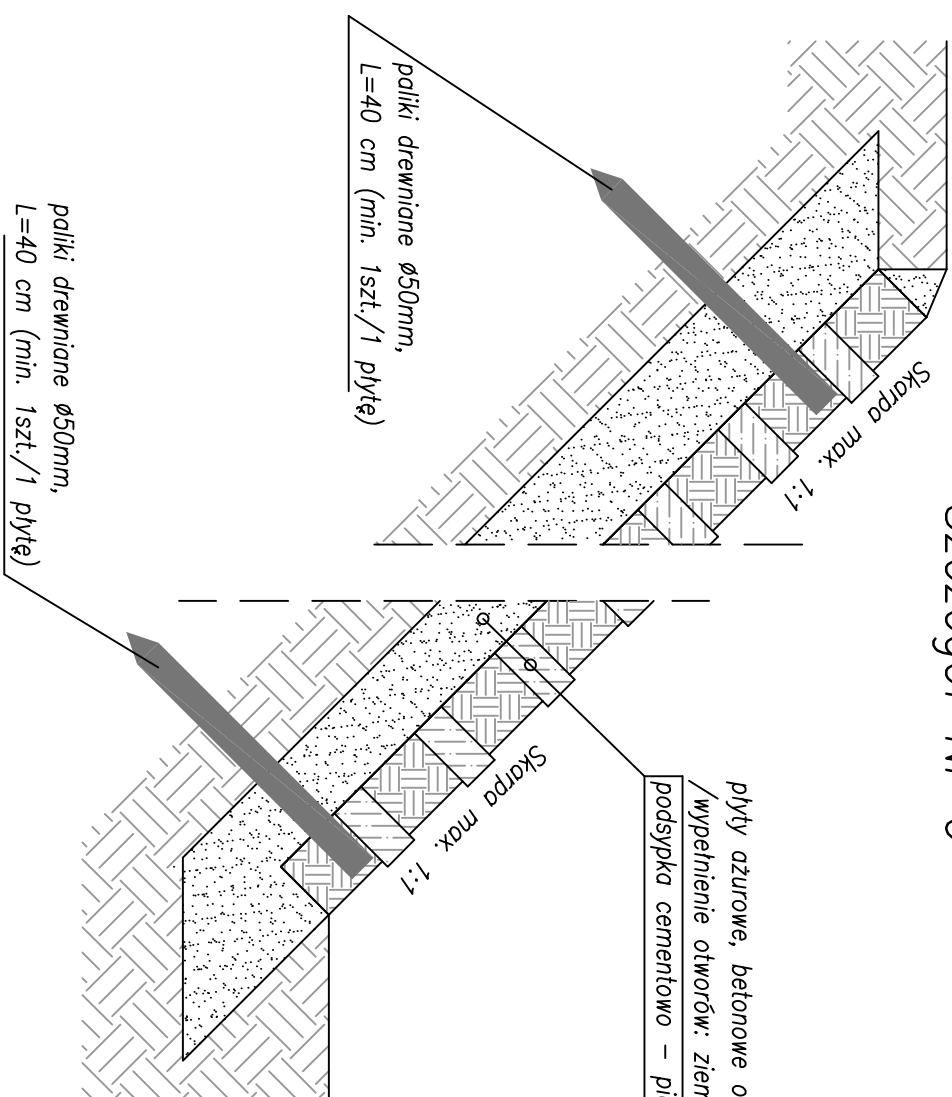


plyty azurowe, betonowe o wym. 40x60 cm, gr. 10 cm
/wypełnienie otworów: żwir płukany sortowany fr. 10–20mm/
podsyпка cementowa – piaskowa 1:4 gr. 10 cm


Szczegół Nr 7a

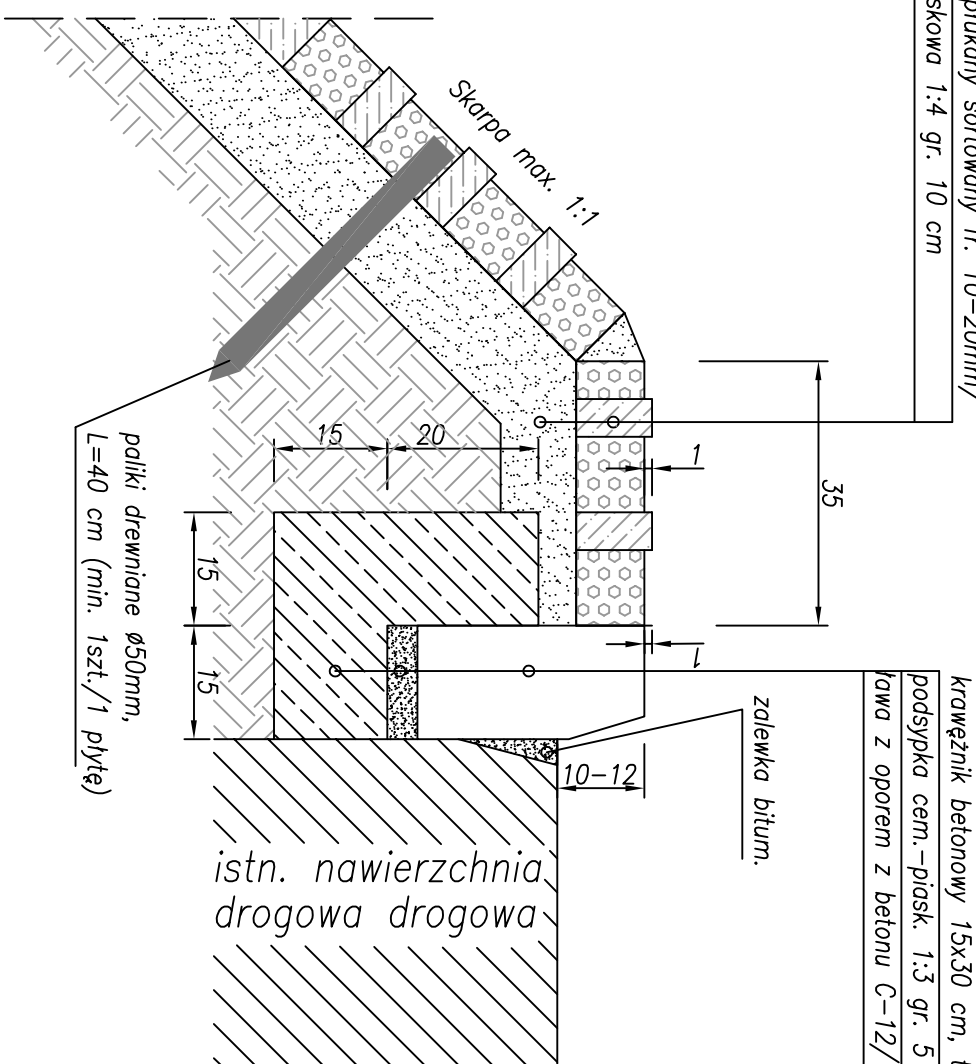

Szczegół Nr 7b

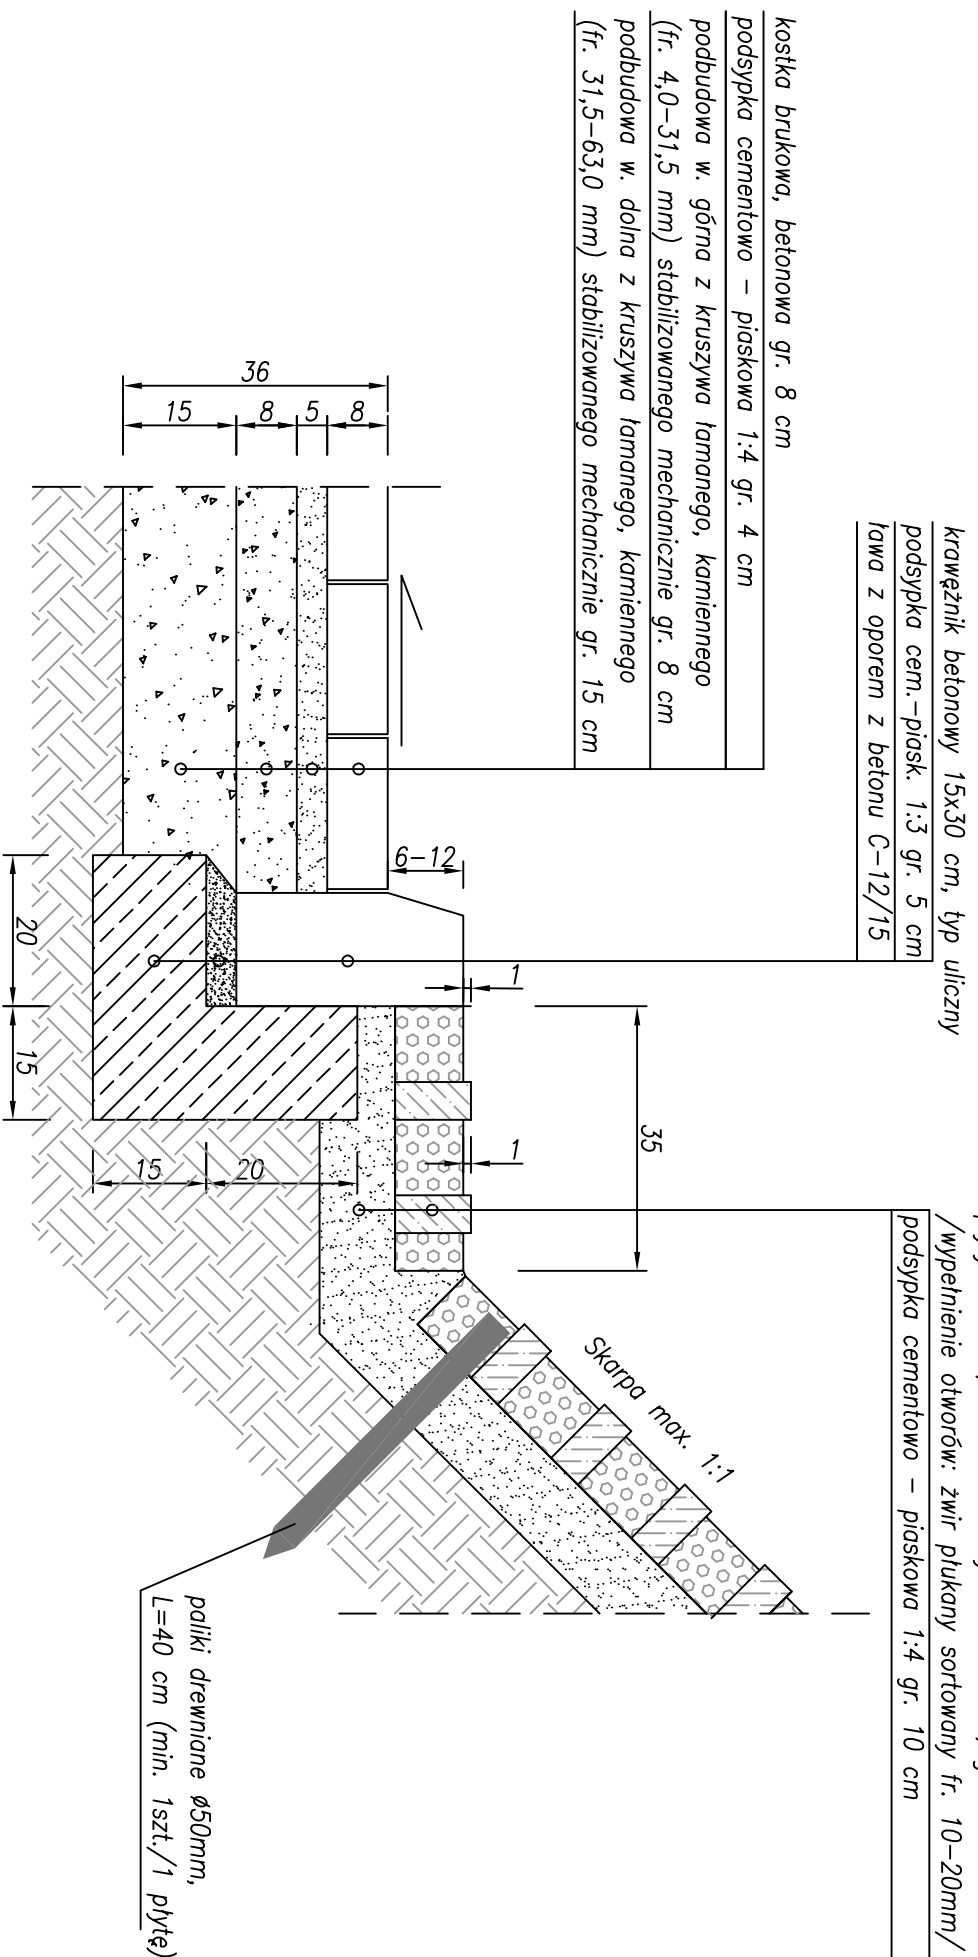

EDYTORSTWA
PROJEKTOWA



00-985 Warszawa ul. Boga 3 ksc. 308
tel.: +48 22 6954548 biuro@archibipolis.pl
tlf: +48 22 6954547 biuro@archibipolis.pl
NIP: 527 258 75 39 REGON : 141511539

PROJEKT DROGOWY

PROJEKT BUDOWLANY

ZADANIE:

TIPOZ.

INWESTOR:

Biblioteka Pedagogiczna w Łomży, Nauczycielskie Kolegium Języków Obcych w Łomży, Liceum Plastyczne Im. Wojciecha Kossaka w Łomży, Agencja Rozwoju Regionalnego w Łomży, Urząd Gminy Łomża
ul. Marii Skłodowskiej - Curie 1, 18-400 Łomża

INWENIATOR:

**BUDOWA PARKINGÓW PRZED
BUDYNKIEM ADMINISTRACYJNO-BIUROWYM
ŁOMŻA, UL. M.C.SKŁODOWSKIEJ 1**

RYSYNIEC:

**SZCZEGÓŁ Y KONSTRUKCJI NAWIERZCHNI:
Nr 6, 7a i 7b**

PROJEKTOWAL:	IMIE NAZWISKO	NIP IPRN	PODSZ
	techn. Ryszard Kołomoński	WZOP Nr 125/68	
	inż. Paweł Dziędzicki		

Data	Skala	Inchasy	Numer	Revizja
14.06.2011	1:10	D	8	00