


Szczegół Nr 5a

kostka brukowa, betonowa gr. 8 cm

podsyпка cementowo – piaskowa 1:4 gr. 4 cm

podbudowa z pospółki (fr. 0,0–63,0 mm)

stabilizowanej mechanicznie gr. 15 cm

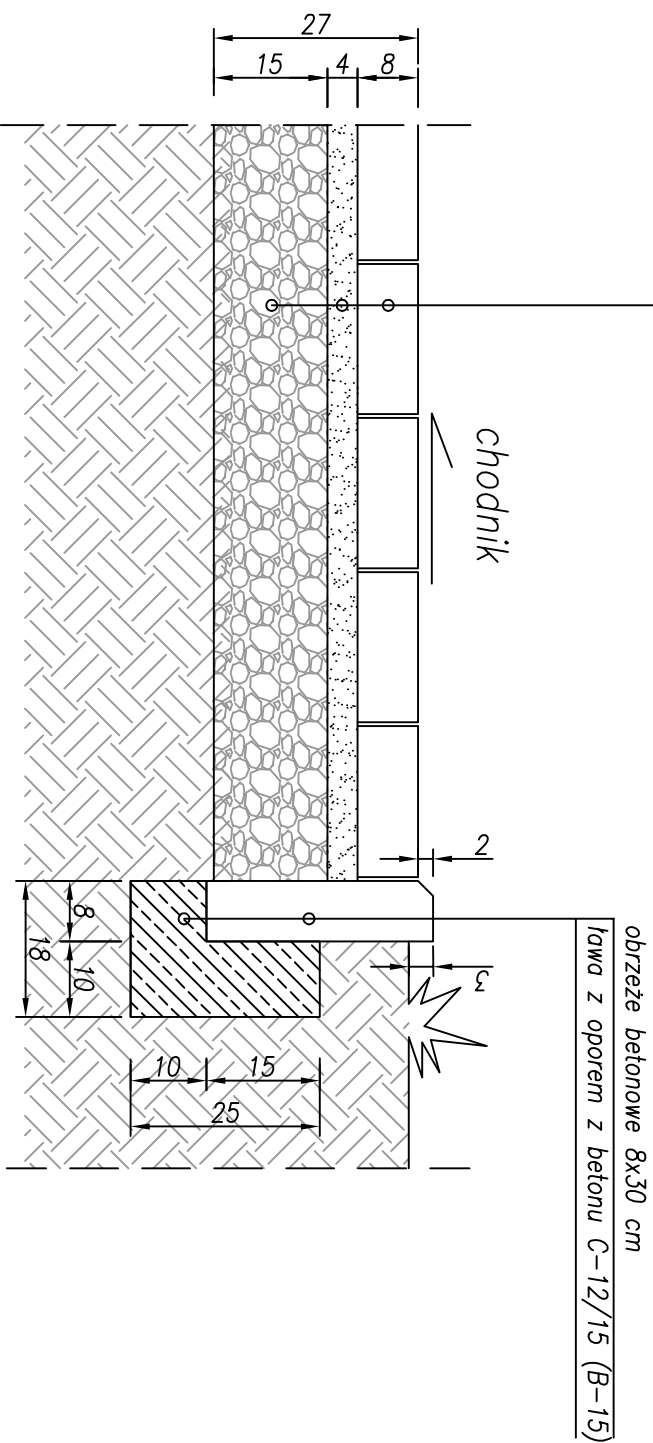


Szczegół Nr 5b

kostka brukowa, betonowa gr. 8 cm


podsyпка cementowo – piaskowa 1:4 gr. 4 cm

podbudowa z pospółki (fr. 0,0-63,0 mm)

stabilizowanej mechanicznie gr. 15 cm

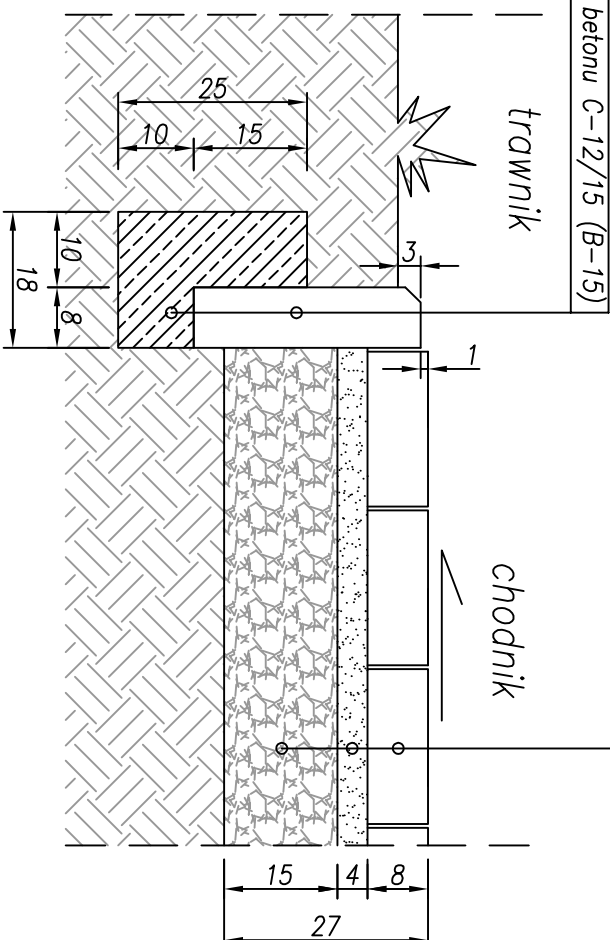

INWESTOWA
PROJEKTOWA


Solo Sp. z o.o.

00-955 Warszawa
tel.: +48 22 4655446 biuro@archipi-solo.pl
NIP: 527 256 75 39 REGON: 141311539

ul. Białą 3 lok. 308
Włochy - 48 22 655447