

Miejscowy Plan Zagospodarowania Przestrzennego ZMIANA PLANU


GMINA ŁOMŻA

RYSUNEK PLANU

WIEŚ KONARZYCE

SKALA 1 : 1 000

Załącznik Nr 3 do Uchwały Nr XXXV/191/02
Rady Gminy Łomża z dnia 25.02.2002
(Dz. Urz. Woj. Podlaskiego nr 34 poz. 847 z dnia 26.02.2002)
Projekt planu wyłożony był do publicznego wglądu
w Urzędzie Gminy Łomża w dniach od 23.04 do 14.05.02

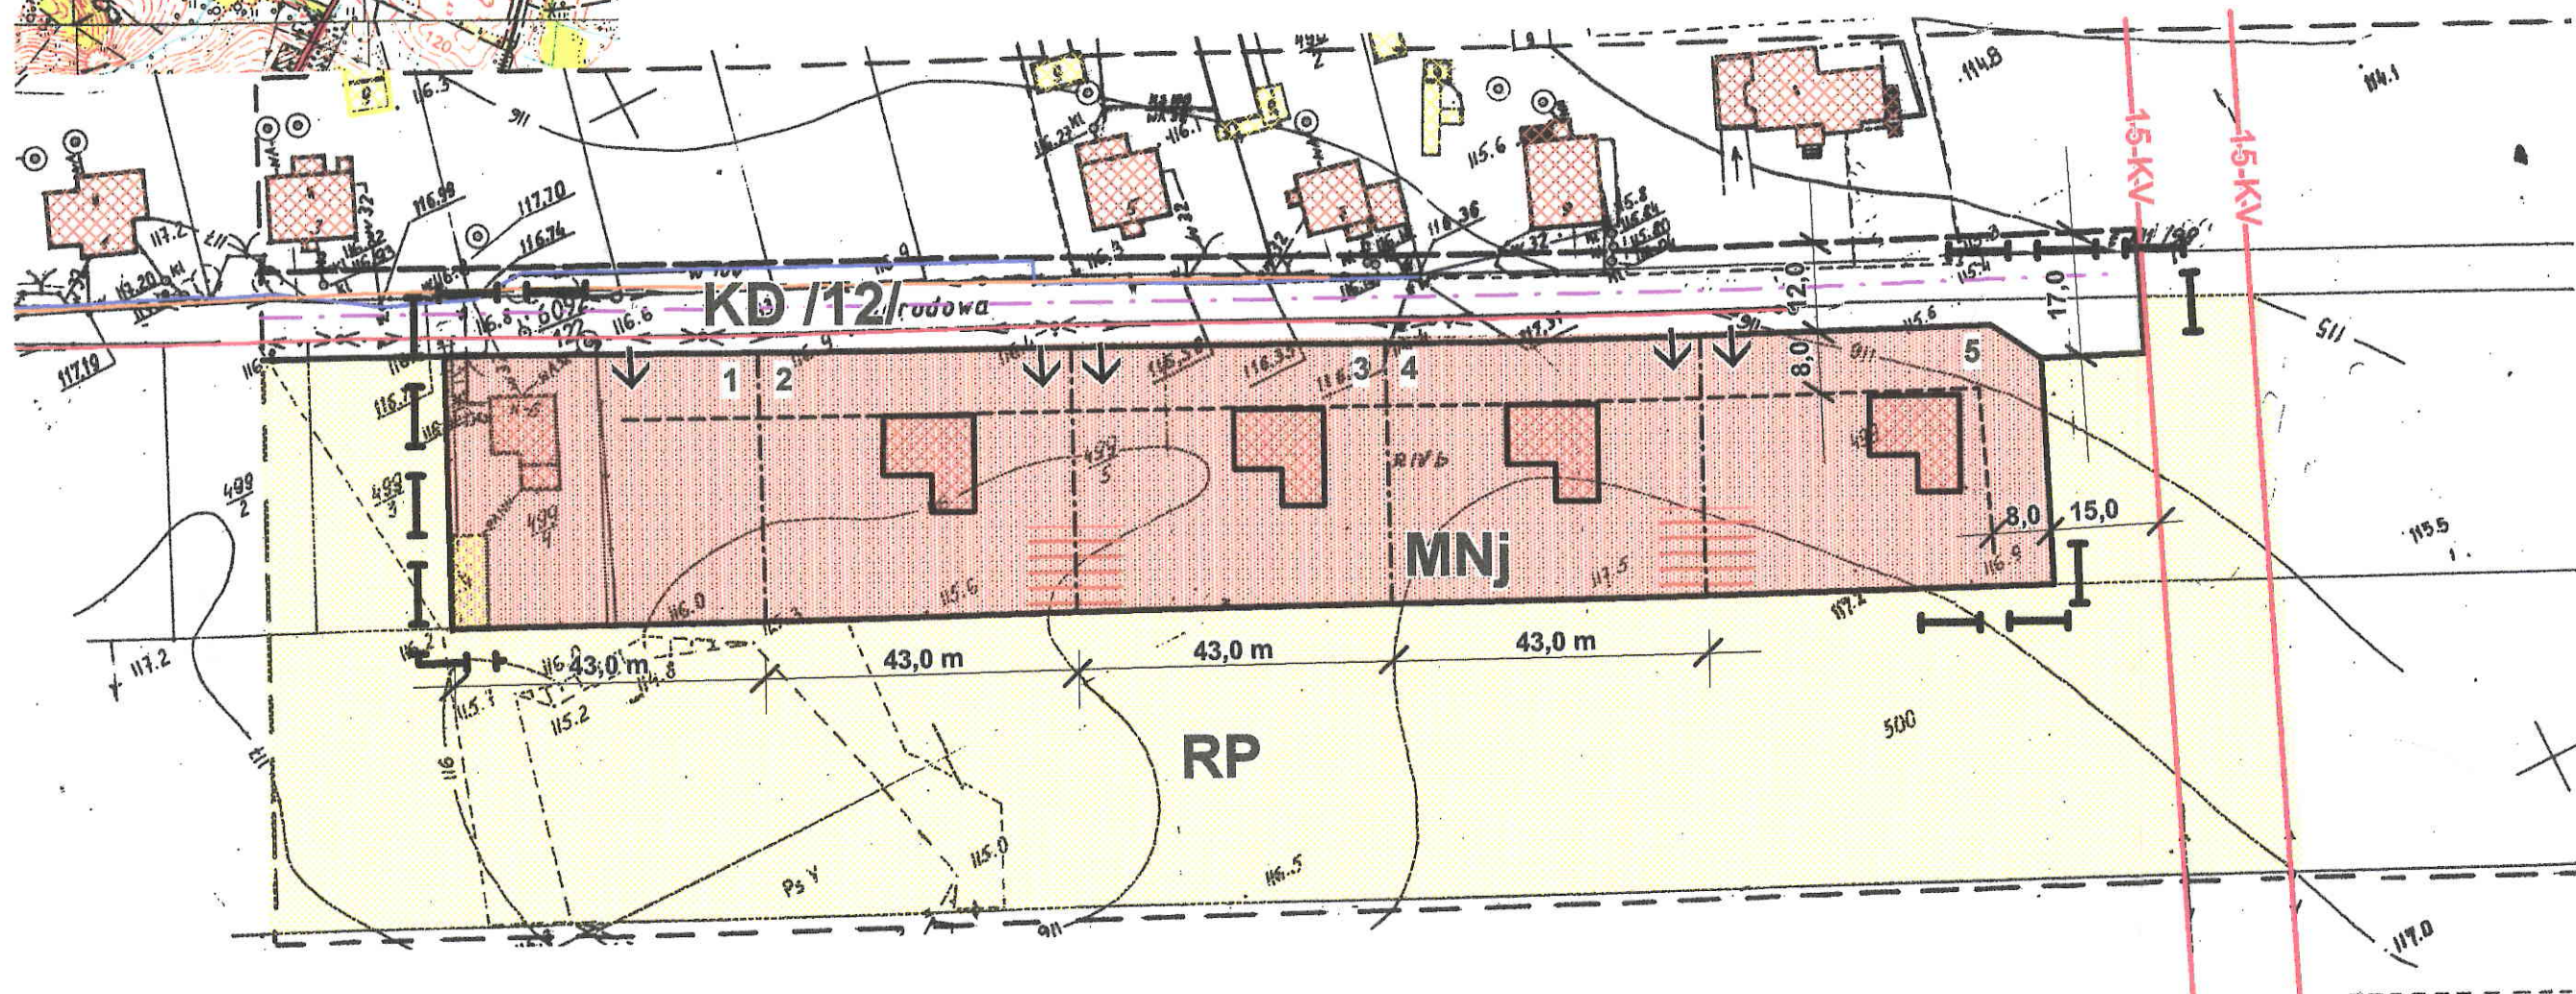

LEGENDA

FUNKCJE TERENÓW

MNj	TERENY ZABUDOWY MIESZKANIOWEJ JEDNORODZINNEJ
RP	TERENY UPRAW ROLNICZYCH
KD	TERENY KOMUNIKACJI

INFRASTRUKTURA TECHNICZNA

nn	ISTNIEJĄCE NAPIOWIETRZNE LINIE ELEKTROENERGETYCZNE NN
15 kV	ISTNIEJĄCE LINIE ELEKTROENERGETYCZNE 15 kV
t	ISTNIEJĄCE LINIE TELEFONICZNE
w	ISTNIEJĄCA SIĘĆ WODOCIĄGOWA

USTALENIA REGULACYJNE

[Symbol]	GRANICE OPRACOWANIA
[Symbol]	LINIE ROZGRANICZAJĄCE TERENY ŚCIŚLE OKREŚLONA
[Symbol]	NIEPRZEKRACZALNA LINIA ZABUDOWY
[Symbol]	LINIE PODZIAŁU NA DZIAŁKI BUDOWLANE
[Symbol]	STREFA LOKALIZACJI ZABUDOWY GOSPODARCZEJ
[Symbol]	POSTULOWANA LOKALIZACJA BUDYNKÓW MIESZKALNYCH
[Symbol]	POSTULOWANE WJAZDY NA DZIAŁKI

ŁOMŻYŃSKI ZESPÓŁ PROJEKTOWO-INWESTYCYJNY W ŁOMŻY		
18 - 400 Łomża, ul. Poznańska 141P. Tel. (086) 2 183 102, 2 183 489		
Zespół autorski	Podpis	Skala 1 : 1 000
URBANISTYKA: mgr inż. arch. Alicja Mieszkowska Nr upr. 242/88		ZMIANA MIEJSCOWEGO PLANU ZAGOSPODAROWANIA PRZESTRZENNEGO GMINY ŁOMŻA
ŚRODOWISKO PRZYRODNICZE: mgr inż. Ryszard Serwatka		KONARZYCE
		Data
		rozpoczęcia
		zakończenia

PLAN WYKONANO
w Łomżyńskim Zespole Projektowo-
- Inwestycyjnym w Łomży
i zaewidencjonowano dn. 5.08.02
pod Nr PM-195/02 egz. Nr. 2