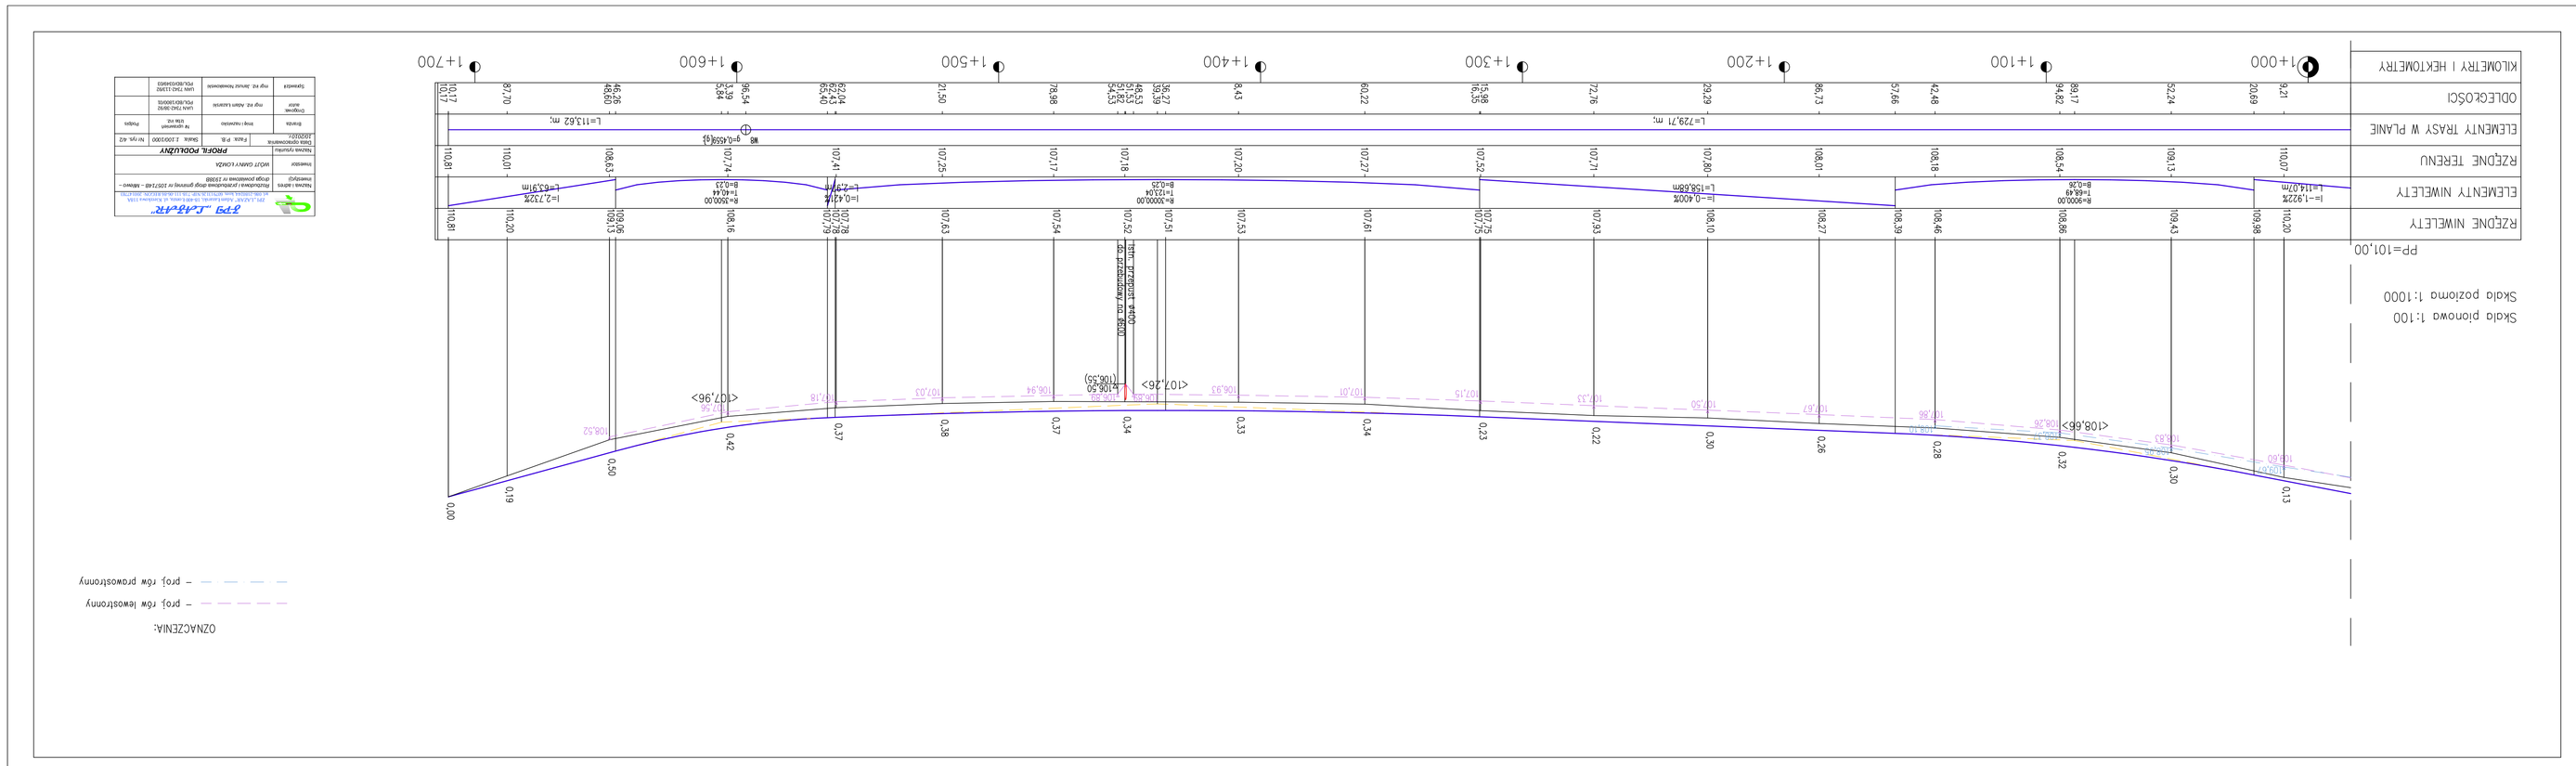

KILOMETRY I HEKTOMETRY
ODLEGŁOŚCI
ELEMENTY TRASY W PLANIE
RZĘDNE TERENU
ELEMENTY NIWELETY
RZĘDNE NIWELETY
PP=101,00
Skala pionowa 1:100
Skala poziomo 1:1000
OZNACZENIA:
proj. rów prawostronny
proj. rów lewostronny

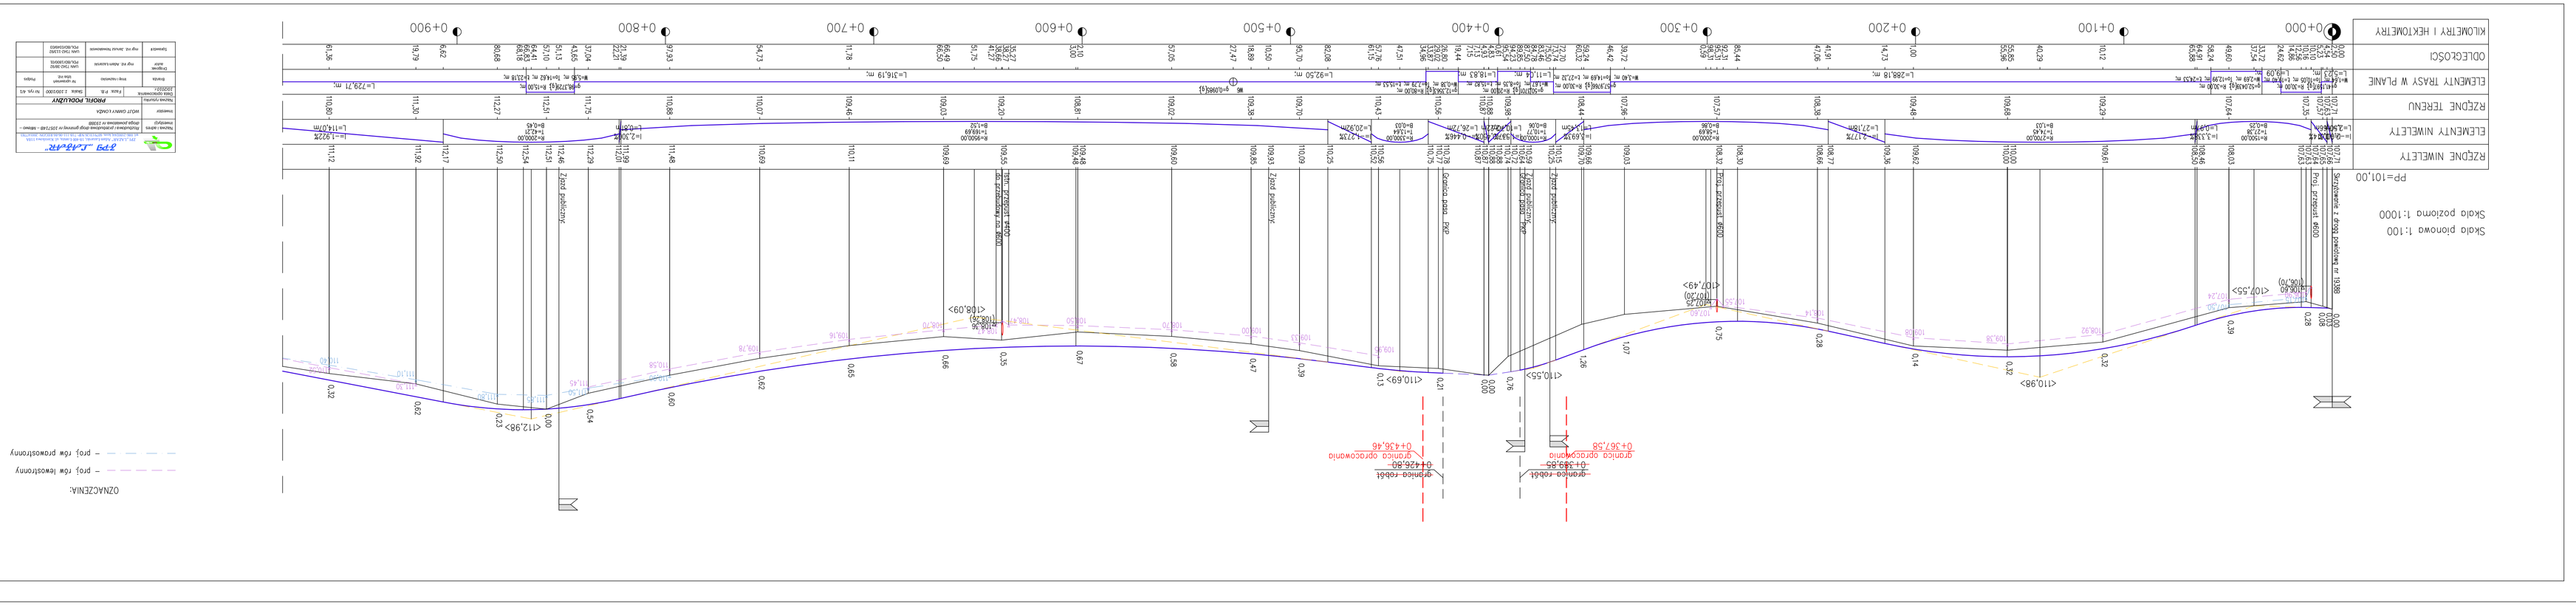

KILOMETRY I HEKTOMETRY
ODLEGŁOŚCI
ELEMENTY TRASY W PLANIE
RZĘDNE TERENU
ELEMENTY NIWELETY
RZĘDNE NIWELETY
PP=101,00
Skala pionowa 1:100
Skala poziomo 1:1000
OZNACZENIA:
proj. rów prawostronny
proj. rów lewostronny