PRZEKRÓJ PODŁUŻNY PRZEPUSTU DROGOWEGO ø600

SKALA 1:50

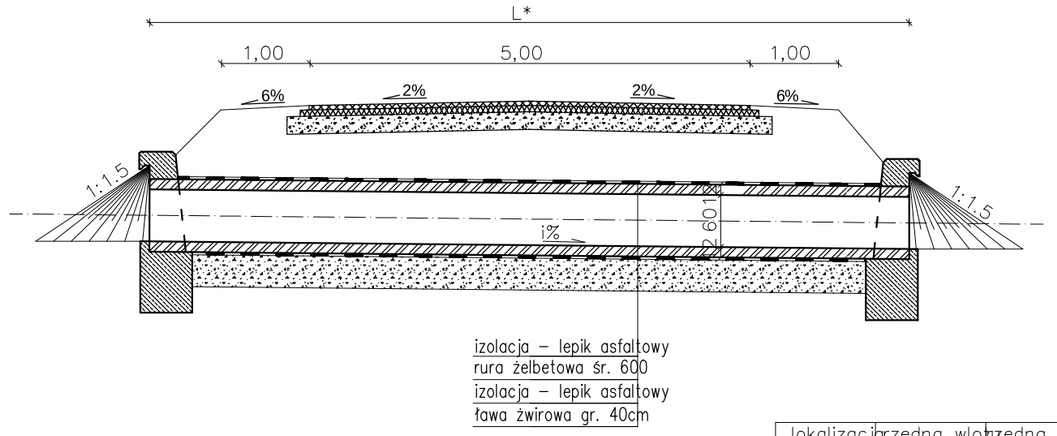

lokalizacja (km)	rzędna wlotu	rzędna wylotu	długość (m)	spadek (%)
0+010,10	106,38	106,28	10	1
0+295,30	107,06	107,01	10	0,5
0+638,27	108,29	108,19	10	1
1+451,53	106,26	106,21	10	0,5

Przekrój poprzeczny

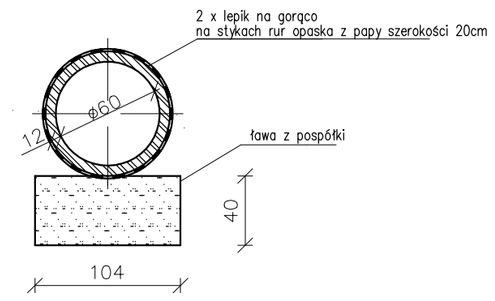

UWAGA:

L* – długość zgodnie z oznaczeniem na rys. nr 2

ZPL „LAZAR"
ZPL „LAZAR" Adam Łazarski, 18-400 Łomża, ul. Kiernikowa 118A
tel. 086 2182146, kom. 607911126, NIP: 718-111-06-38, REGON: 200147781

Nazwa i adres inwestycji	*Rozbudowa i przebudowa drogi gminnej nr 105714B – Milewo – droga powiatowa nr 19388*
Inwestor	*WÓJT GMINY ŁOMŻA*
Nazwa rysunku	***PRZEPUST RUROWY ŻELBETOWY Ø600 – przekrój podłużny***
Data opracowania: 10/2010 r.	Faza: P.B. / Skala: *1:50* / Nr rys. 6/1

Branża	Imię i nazwisko	Nr uprawnień Izba inż.	Podpis
Drogowa autor	mgr inż. Adam Łazarski	UAN 7342-38/92 PDL/BD/1800/01	
Sprawdził	mgr inż. Janusz Nowakowski	UAN 7342-113/92 PDL/BD/0349/03	

PRZEPUST RUROWY ŻELBETOWY ø600

ŚCIANKA CZOŁOWA

Skala 1:50

PRZEKRÓJ A – A

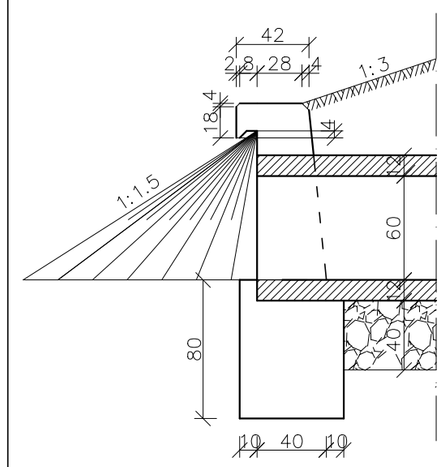

WIDOK Z PRZODU

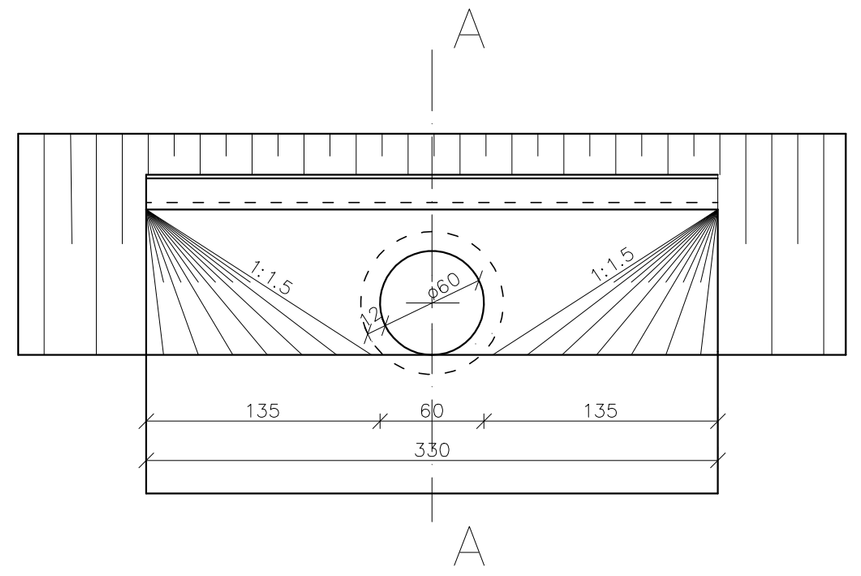

ZPL „LAZAR"
ZPL „LAZAR" Adam Łazarski, 18-400 Łomża, ul. Kiernikowa 118A
tel. 086 2182146, kom. 607911126, NIP: 718-111-06-38, REGON: 200147781

Nazwa i adres inwestycji	*Rozbudowa i przebudowa drogi gminnej nr 105714B – Milewo – droga powiatowa nr 19388*
Inwestor	*WÓJT GMINY ŁOMŻA*
Nazwa rysunku	***PRZEPUST RUROWY ŻELBETOWY Ø600 – ścianka czołowa***
Data opracowania: 10/2010 r.	Faza: P.W. / Skala: *1:50* / Nr rys. 6/2

Branża	Imię i nazwisko	Nr uprawnień Izba inż.	Podpis
Drogowa autor	mgr inż. Adam Łazarski	UAN 7342-38/92 PDL/BD/1800/01	
Sprawdził	mgr inż. Janusz Nowakowski	UAN 7342-113/92 PDL/BD/0349/03	

PRZEPUST RUROWY ŻELBETOWY ø600

ZBROJENIE ŚCIANKI CZOŁOWEJ

SKALA 1:50

PRZEKRÓJ B–B

Stal St 3 Sx

Beton B–30

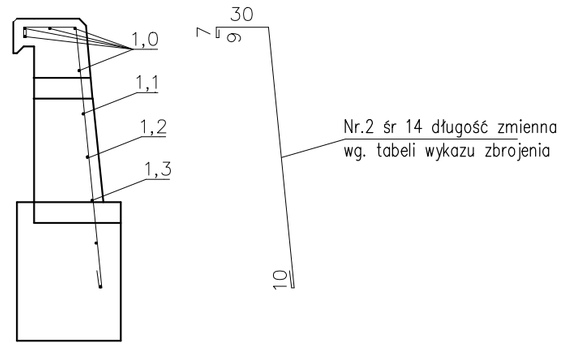

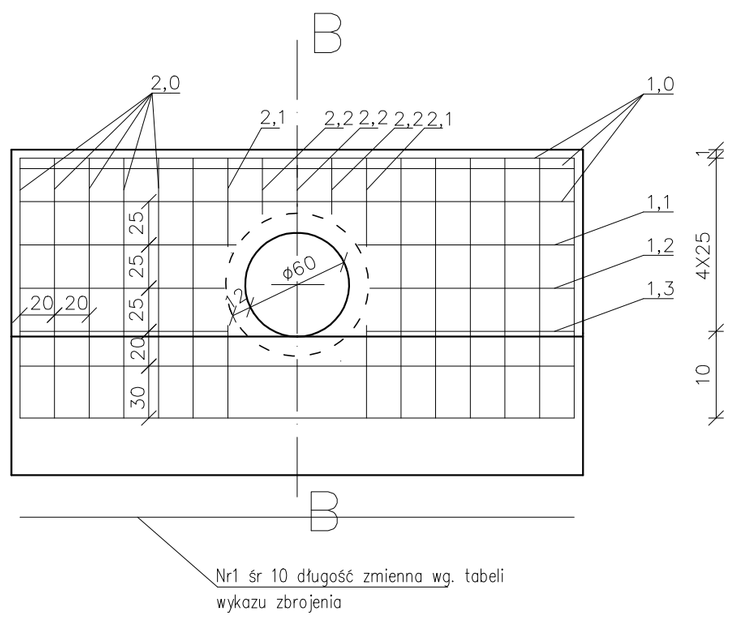

ZPL „LAZAR"
ZPL „LAZAR" Adam Łazarski, 18-400 Łomża, ul. Kiernikowa 118A
tel. 086 2182146, kom. 607911126, NIP: 718-111-06-38, REGON: 200147781

Nazwa i adres inwestycji	*Rozbudowa i przebudowa drogi gminnej nr 105714B – Milewo – droga powiatowa nr 19388*
Inwestor	*WÓJT GMINY ŁOMŻA*
Nazwa rysunku	***PRZEPUST RUROWY ŻELBETOWY Ø600 – zbrojenie ścianki czołowej***
Data opracowania: 10/2010 r.	Faza: P.W. / Skala: *1:50* / Nr rys. 6/3

Branża	Imię i nazwisko	Nr uprawnień Izba inż.	Podpis
Drogowa autor	mgr inż. Adam Łazarski	UAN 7342-38/92 PDL/BD/1800/01	
Sprawdził	mgr inż. Janusz Nowakowski	UAN 7342-113/92 PDL/BD/0349/03	