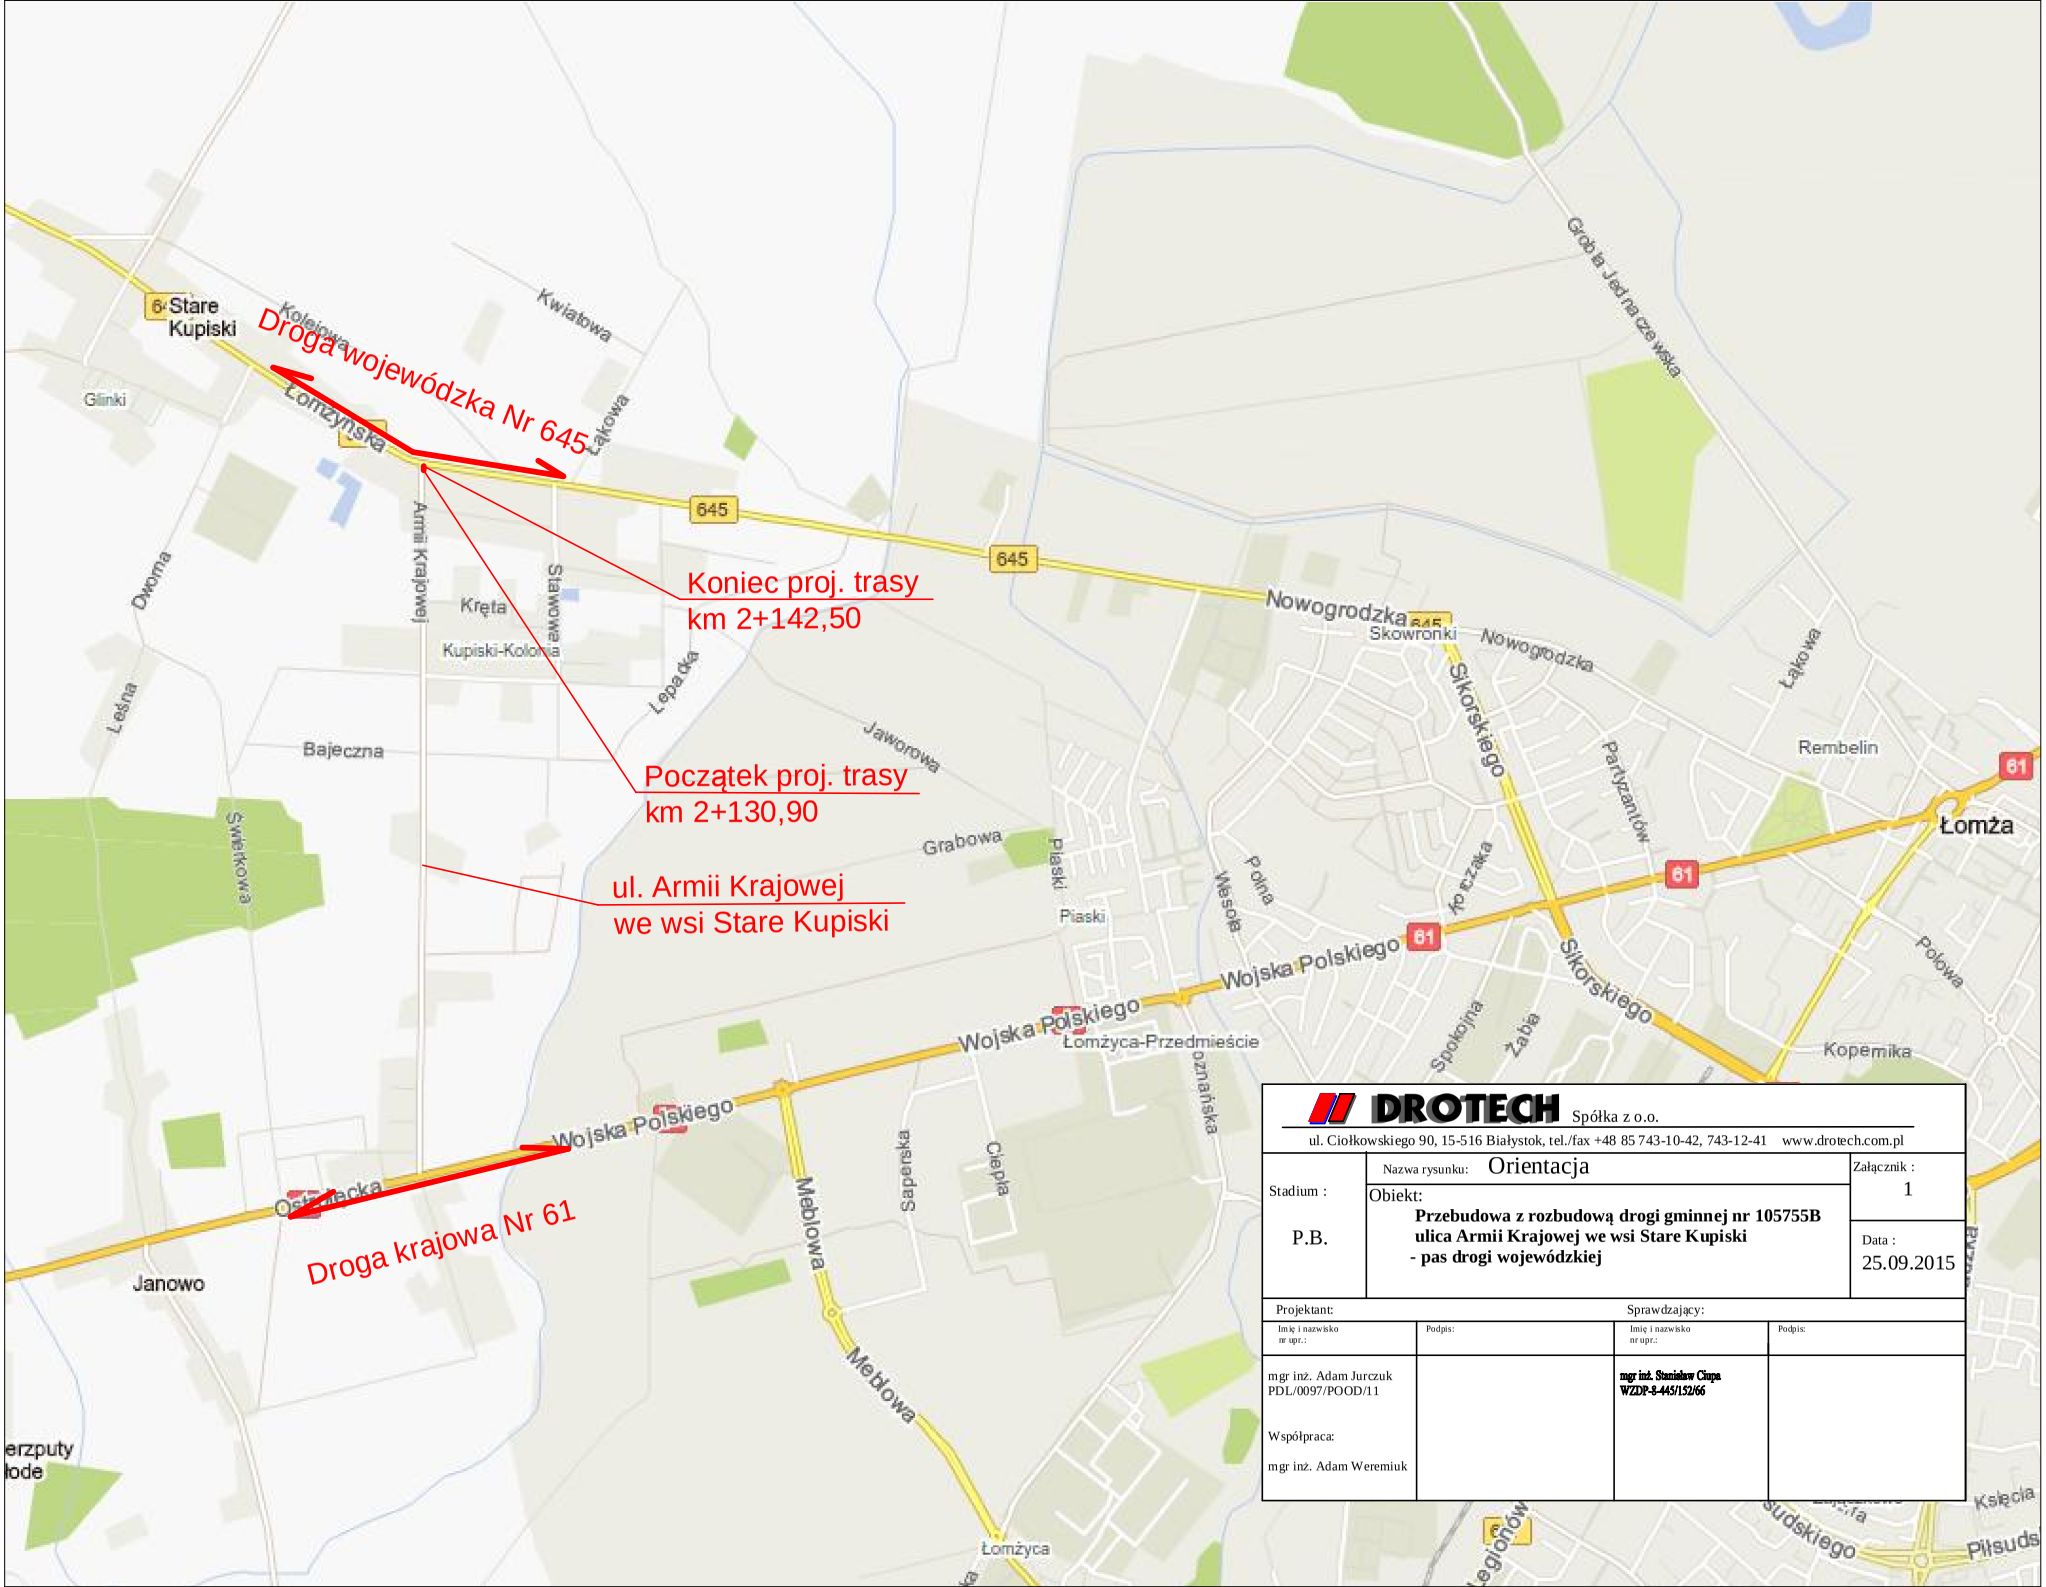

DROTECH Spółka z o.o.

ul. Ciołkowskiego 90, 15-516 Białystok, tel./fax +48 85 743-10-42, 743-12-41 www.drotech.com.pl

Stadium : P.B.	Nazwa rysunku: Orientacja Obiekt: **Przebudowa z rozbudową drogi gminnej nr 105755B ulica Armii Krajowej we wsi Stare Kupiski - pas drogi wojewódzkiej**	Załącznik : 1 Data : 25.09.2015

Projektant:		Sprawdzający:	
Imię i nazwisko nr upr.:	Podpis:	Imię i nazwisko nr upr.:	Podpis:
mgr inż. Adam Jurczuk PDL/0097/POOD/11 Współpraca: mgr inż. Adam Weremiuk		mgr inż. Stanisław Ciupa WZDP-8-445/152/66	