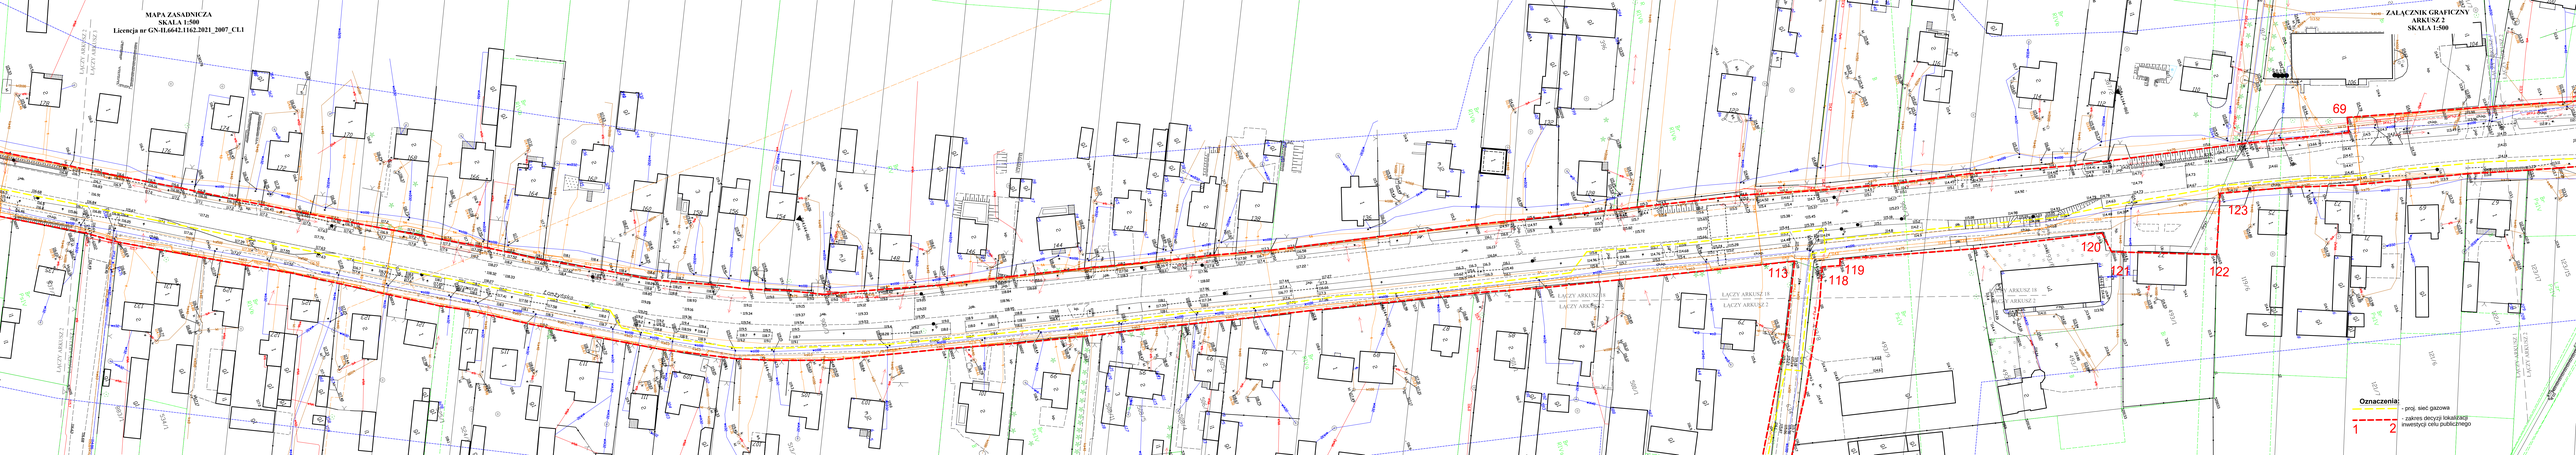
MAPA ZASADNICZA
SKALA 1:500
Licencja nr GN-IL6642.1162.2021_2007_CL1
ZAŁĄCZNIK GRAFICZNY
ARKUSZ 2
SKALA 1:500
69
123
120
121
122
113
119
118
Oznaczenia:
- proj. sieć gazowa
- zakres decyzji lokalizacji inwestycji celu publicznego
1
2