


SYTUACYJNO – WYSOKOŚCIOWA (do celów projektowych)

w. Andrzejki
gm. Łomża
pow. łomżyński

Niniejszą mapę sporządzono na podstawie materiałów archiwalnych i pomiaru uzupełniającego wykonanego w lutym 2009 roku /sekcje mapy: 244.322.084, 132/

Wójtów aktualny na dzień 27.02.2009

Szkic orientacyjny

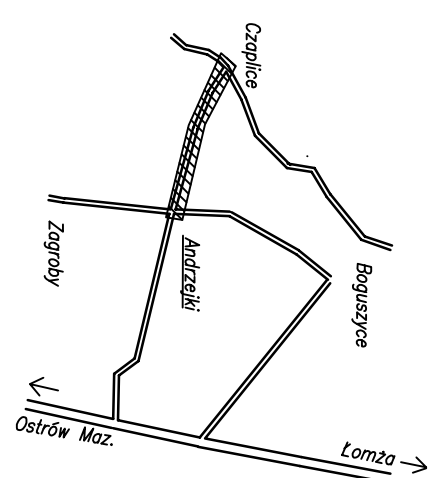


Uwaga

Nie wyklucza się istnienia w terenie innych przewodów, o których brak informacji wynika z zaszłości historycznych lub niedopełnienia przepisów zgłoszenia do inwentaryzacji (Ustawa Prawo Geodezyjne i Kartograficzne – Dz.U.30/1989 poz. 163

Łomża dn. 05.03.200

its and Settings: Share@Shojae.com | 800-876-0000 | www.shojae.com

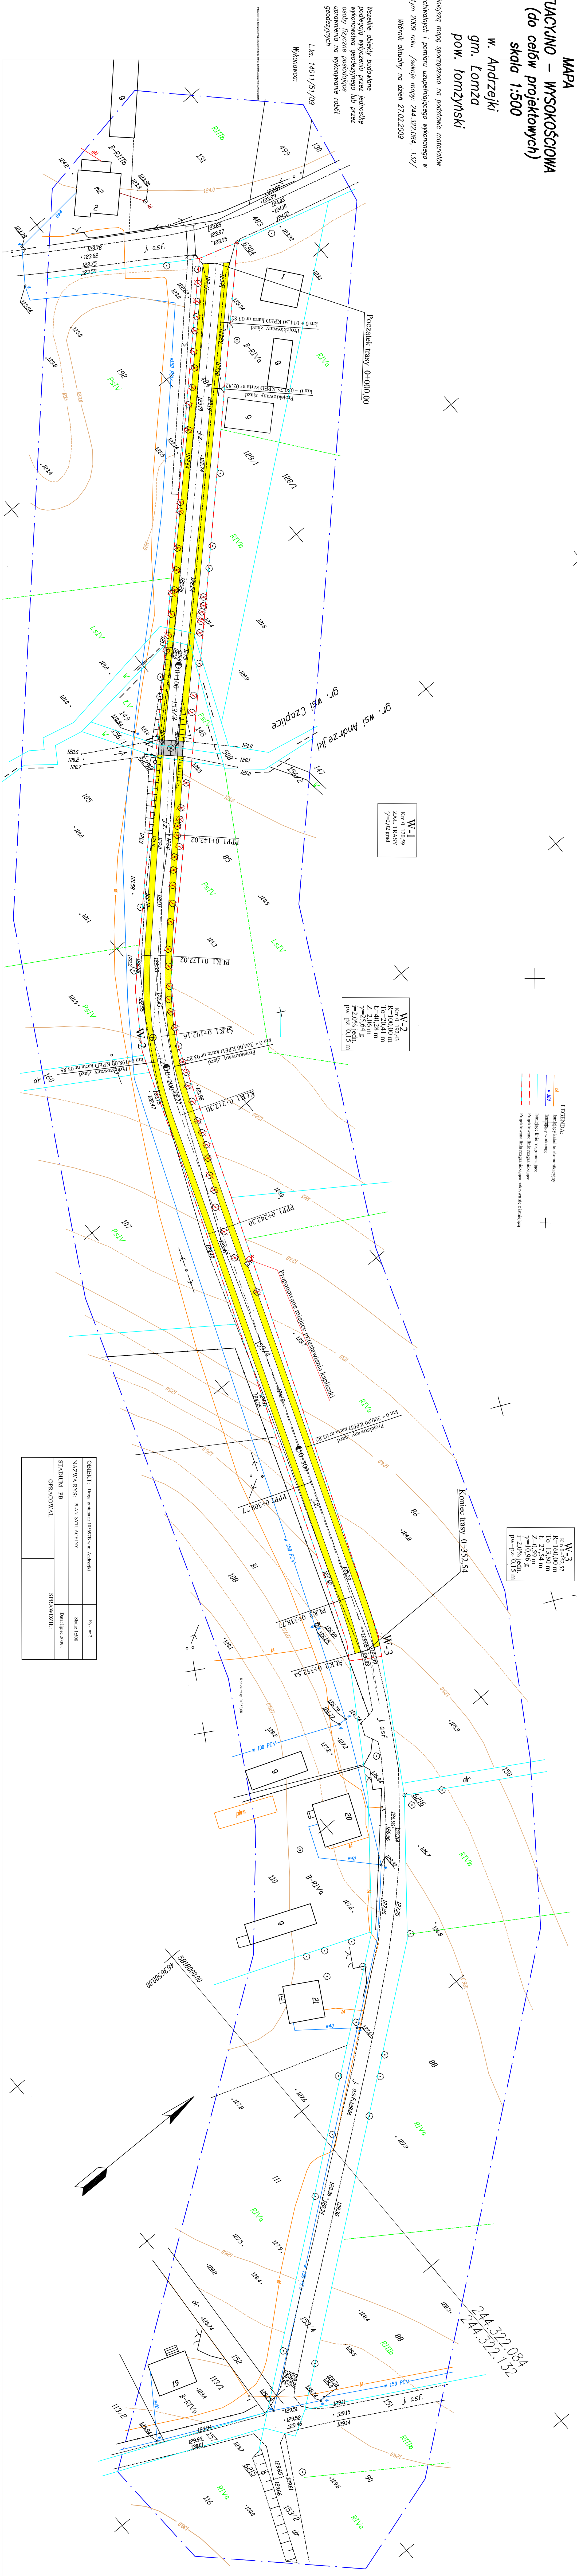

OBJEKT: Długa gmina nr 106697P w m. Andrzejki	Rys nr 2
NAZWA RYS: PLAN SYTUACYJNY	Skala: 1:500
STADIUM - PB	Data: lipiec 2007r.
OPRACOWAŁ:	SPRAWDZIŁ: