


MAPA
STUACYJNO – WYSOKOŚCIOWA
(do celów projektowych)

w. Puchały
gm. Łomża
dz. nr 465

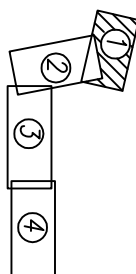

Podział na arkusze

Szkie orientacyjny

Niniejszą mapę sporządzono na podstawie materiałów
archiwalnych i pomiaru uzupełniającego wykonanego w
czerwcu 2009 roku /sekcje mapy: 244.412.233, .414.031/


Mapa aktualna na dzień 02.06.2009

Uwaga:
Nie wyklucza się istnienia w terenie innych
przewodów, o których brak informacji wynika z
zastości historycznych lub niedopełnienia
przepisów zgłoszenia do inwentaryzacji (Ustawa
Prawo Geodezyjne i Kartograficzne –
Wszelkie obiekty budowlane
podlegają wytyczeniu przez jednostkę
wykonawstwo geodezyjnego lub przez
osoby fizyczne posiadające
uprawnienia na wykonywanie robót
geodezyjnych

Łomża dn. 05.06.2009

L.ks. 14011/100/2009

Wykonawca:

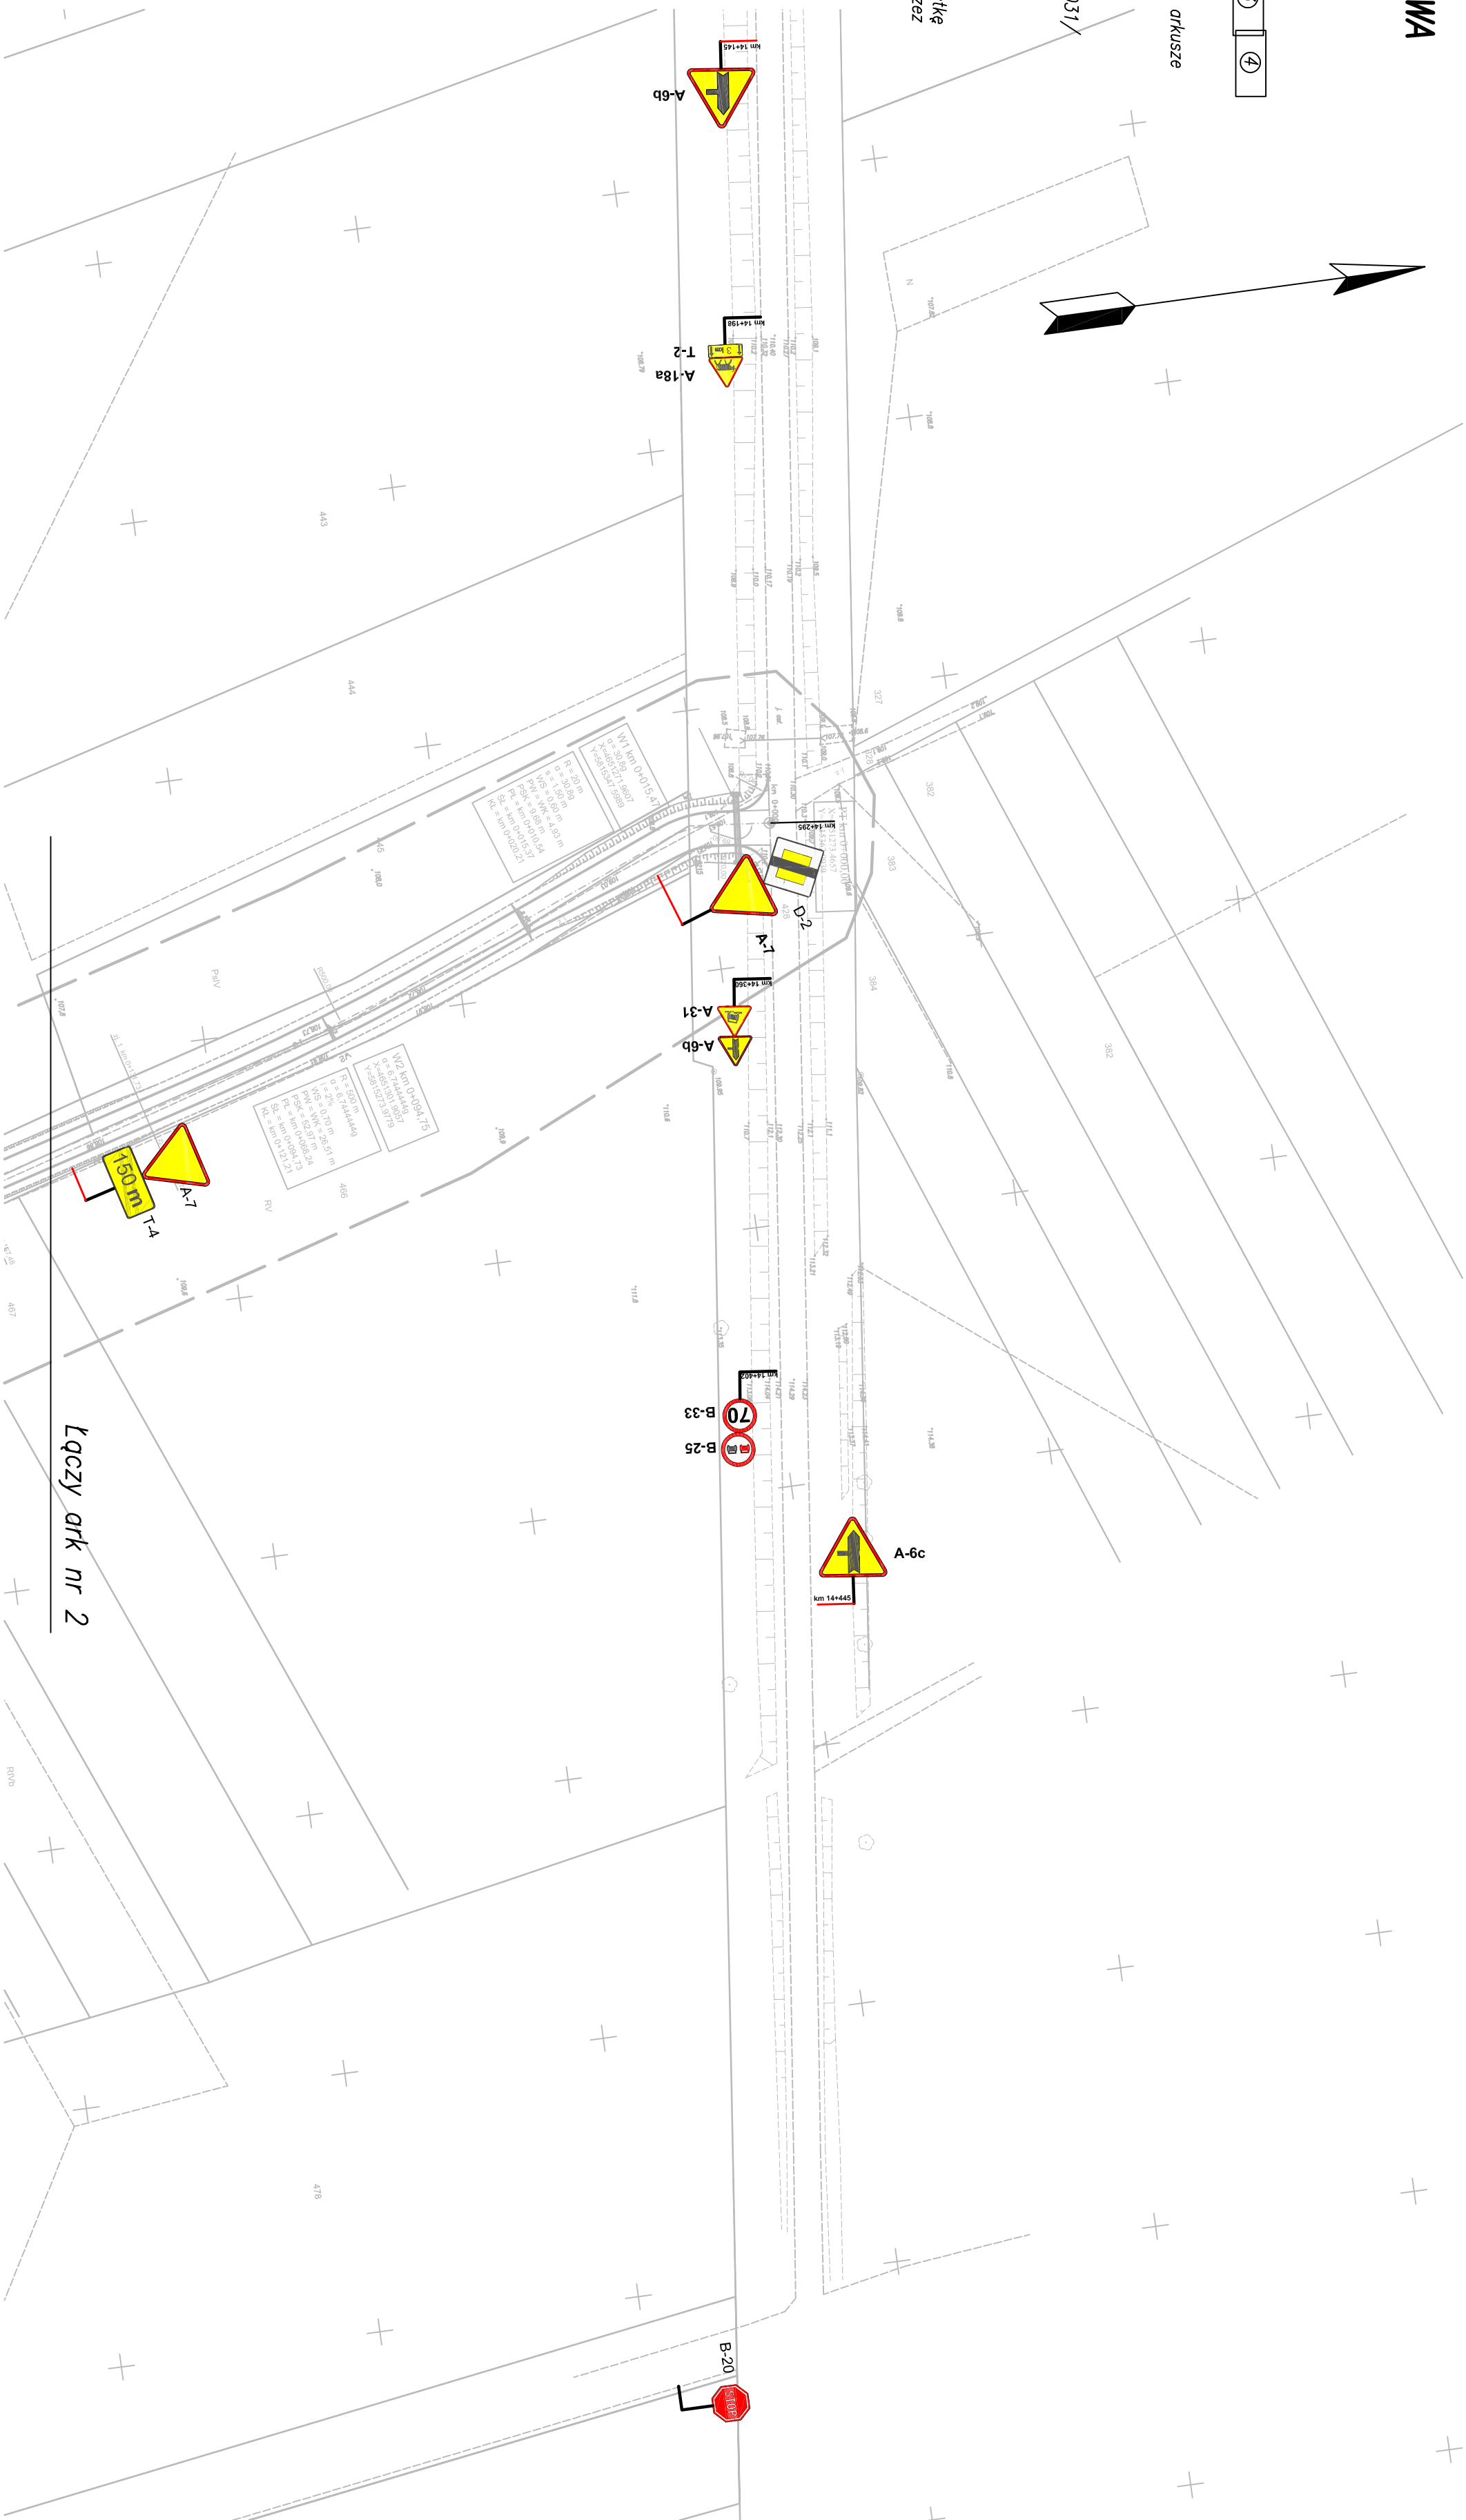

LEGENDA

- D-1 - znaki istniejące do pozostawienia
- D-2 - znaki projektowane zawieszone na słupku znaku istniejącego
- A-7 - znaki istniejące do pozostawienia
- B-33 - znaki projektowane

ZADANIE: Przebudowa drogi gminnej nr 105 716 B - Gać (droga gminna nr 105 715 B) - droga powiatowa nr 23 377 B - Puchały (droga wojewódzka 679) - we wsi Puchały			
STADIUM: Projekt organizacji ruchu			
RYSUNEK: Lokalizacja znaków			
DATA: styczeń 2010	SKALA: 1:1000	RYSUNEK NR:	2.1
BRANŻA DROGOWA:	ZESPÓŁ PROJEKTOWY:	NR UPRAWNIEN	PODPISY:
PROJEKTANT:	Sławomir Pietrasiewicz	BL68304	
WSPÓŁPRACA:	mgr inż. Izabela Kiermasek		