


KOŁOCEMIK NR 4 DO RAPORTU z CZYNNOŚCI KONTROLNYCH
NR 10/413/01.62/11 z dnia 02/08/2011

SWIEPŁICA CZAPLICE - PHATEK

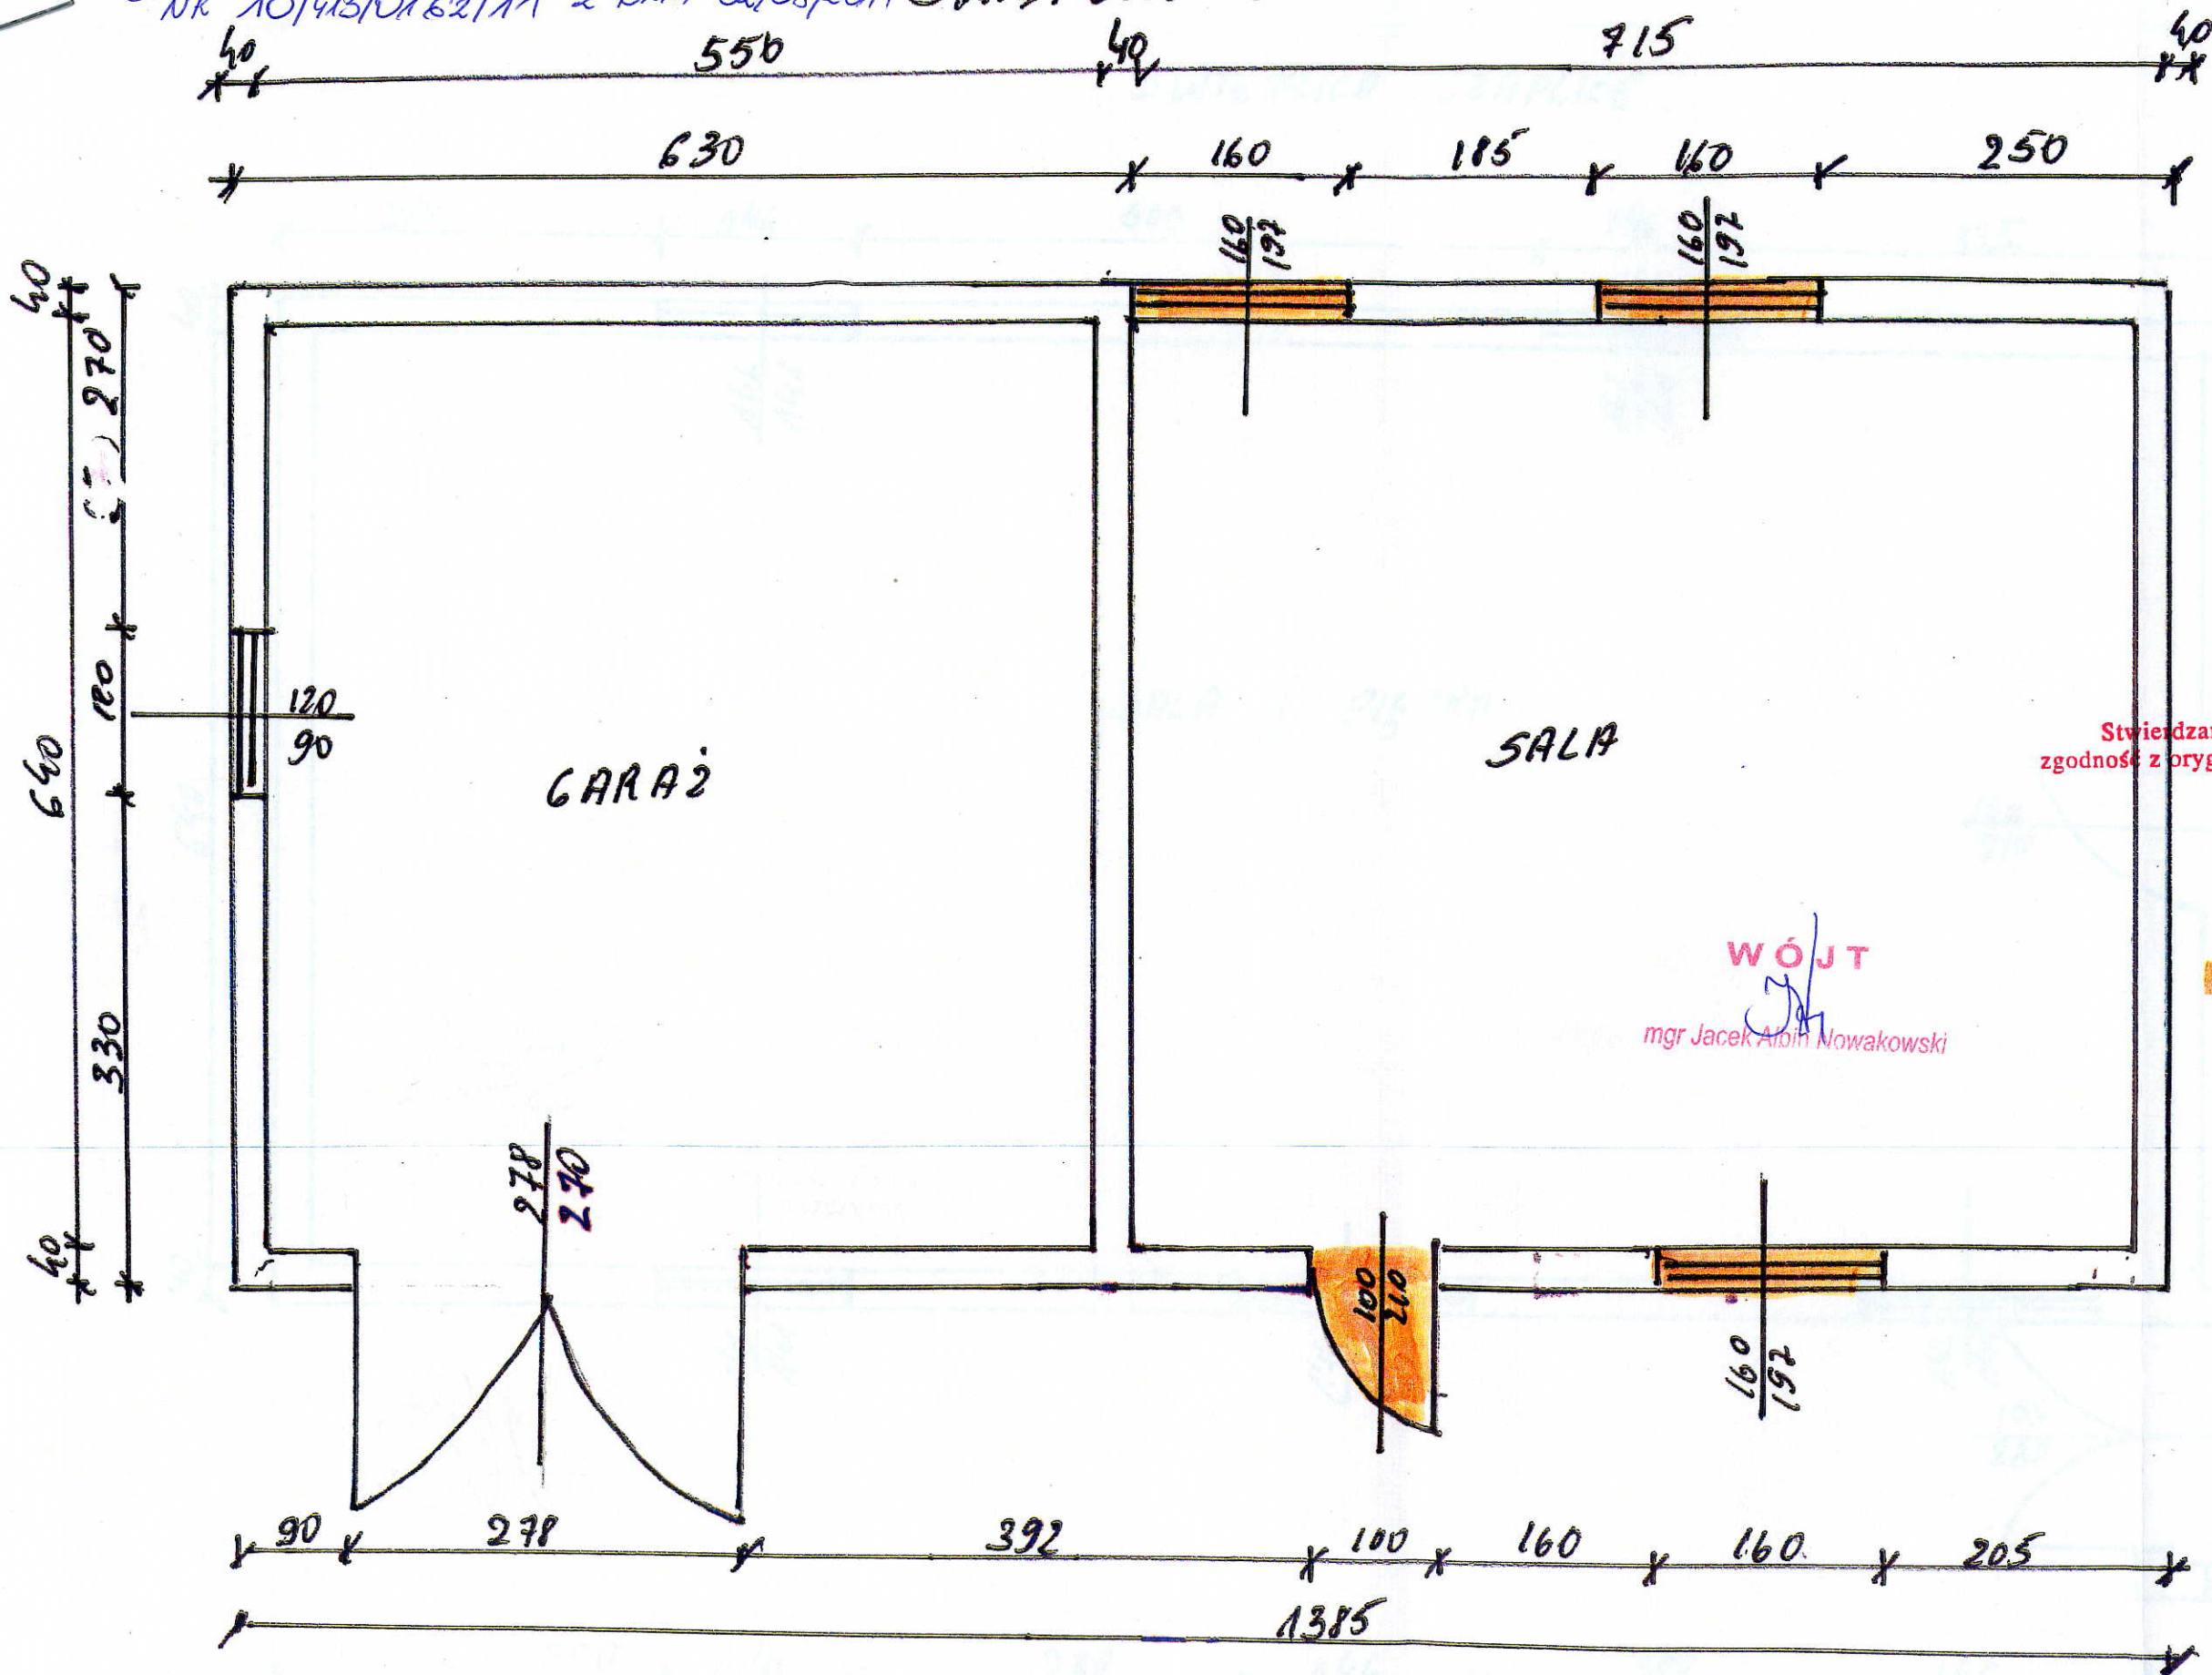

PODINSPEKTOR
Referatu Kontroli Projektów
Bożena Sakowicz

Stwierdzam
zgodność z oryginałem

PODINSPEKTOR
Radosław Gierałowski

WÓJT
mgr Jacek Albin Nowakowski


DRZWI I OKNA
DO WYMIANY

URZĄD GMINY ŁOMŻA
18-400 ŁOMŻA
ul. Marii Skłodowskiej Curie 1a
tel. 216-52-63 tel./fax 216-52-64
NIP 718-12-68-329

SPORZĄDZIŁ

INSPEKTOR
ds. Gospodarki Komunalnej i Inwestycji
Inż. Szczepan Mierzejewski
upr. budowlane Nr 25/90

ŚWIEPICA CZAPLICE

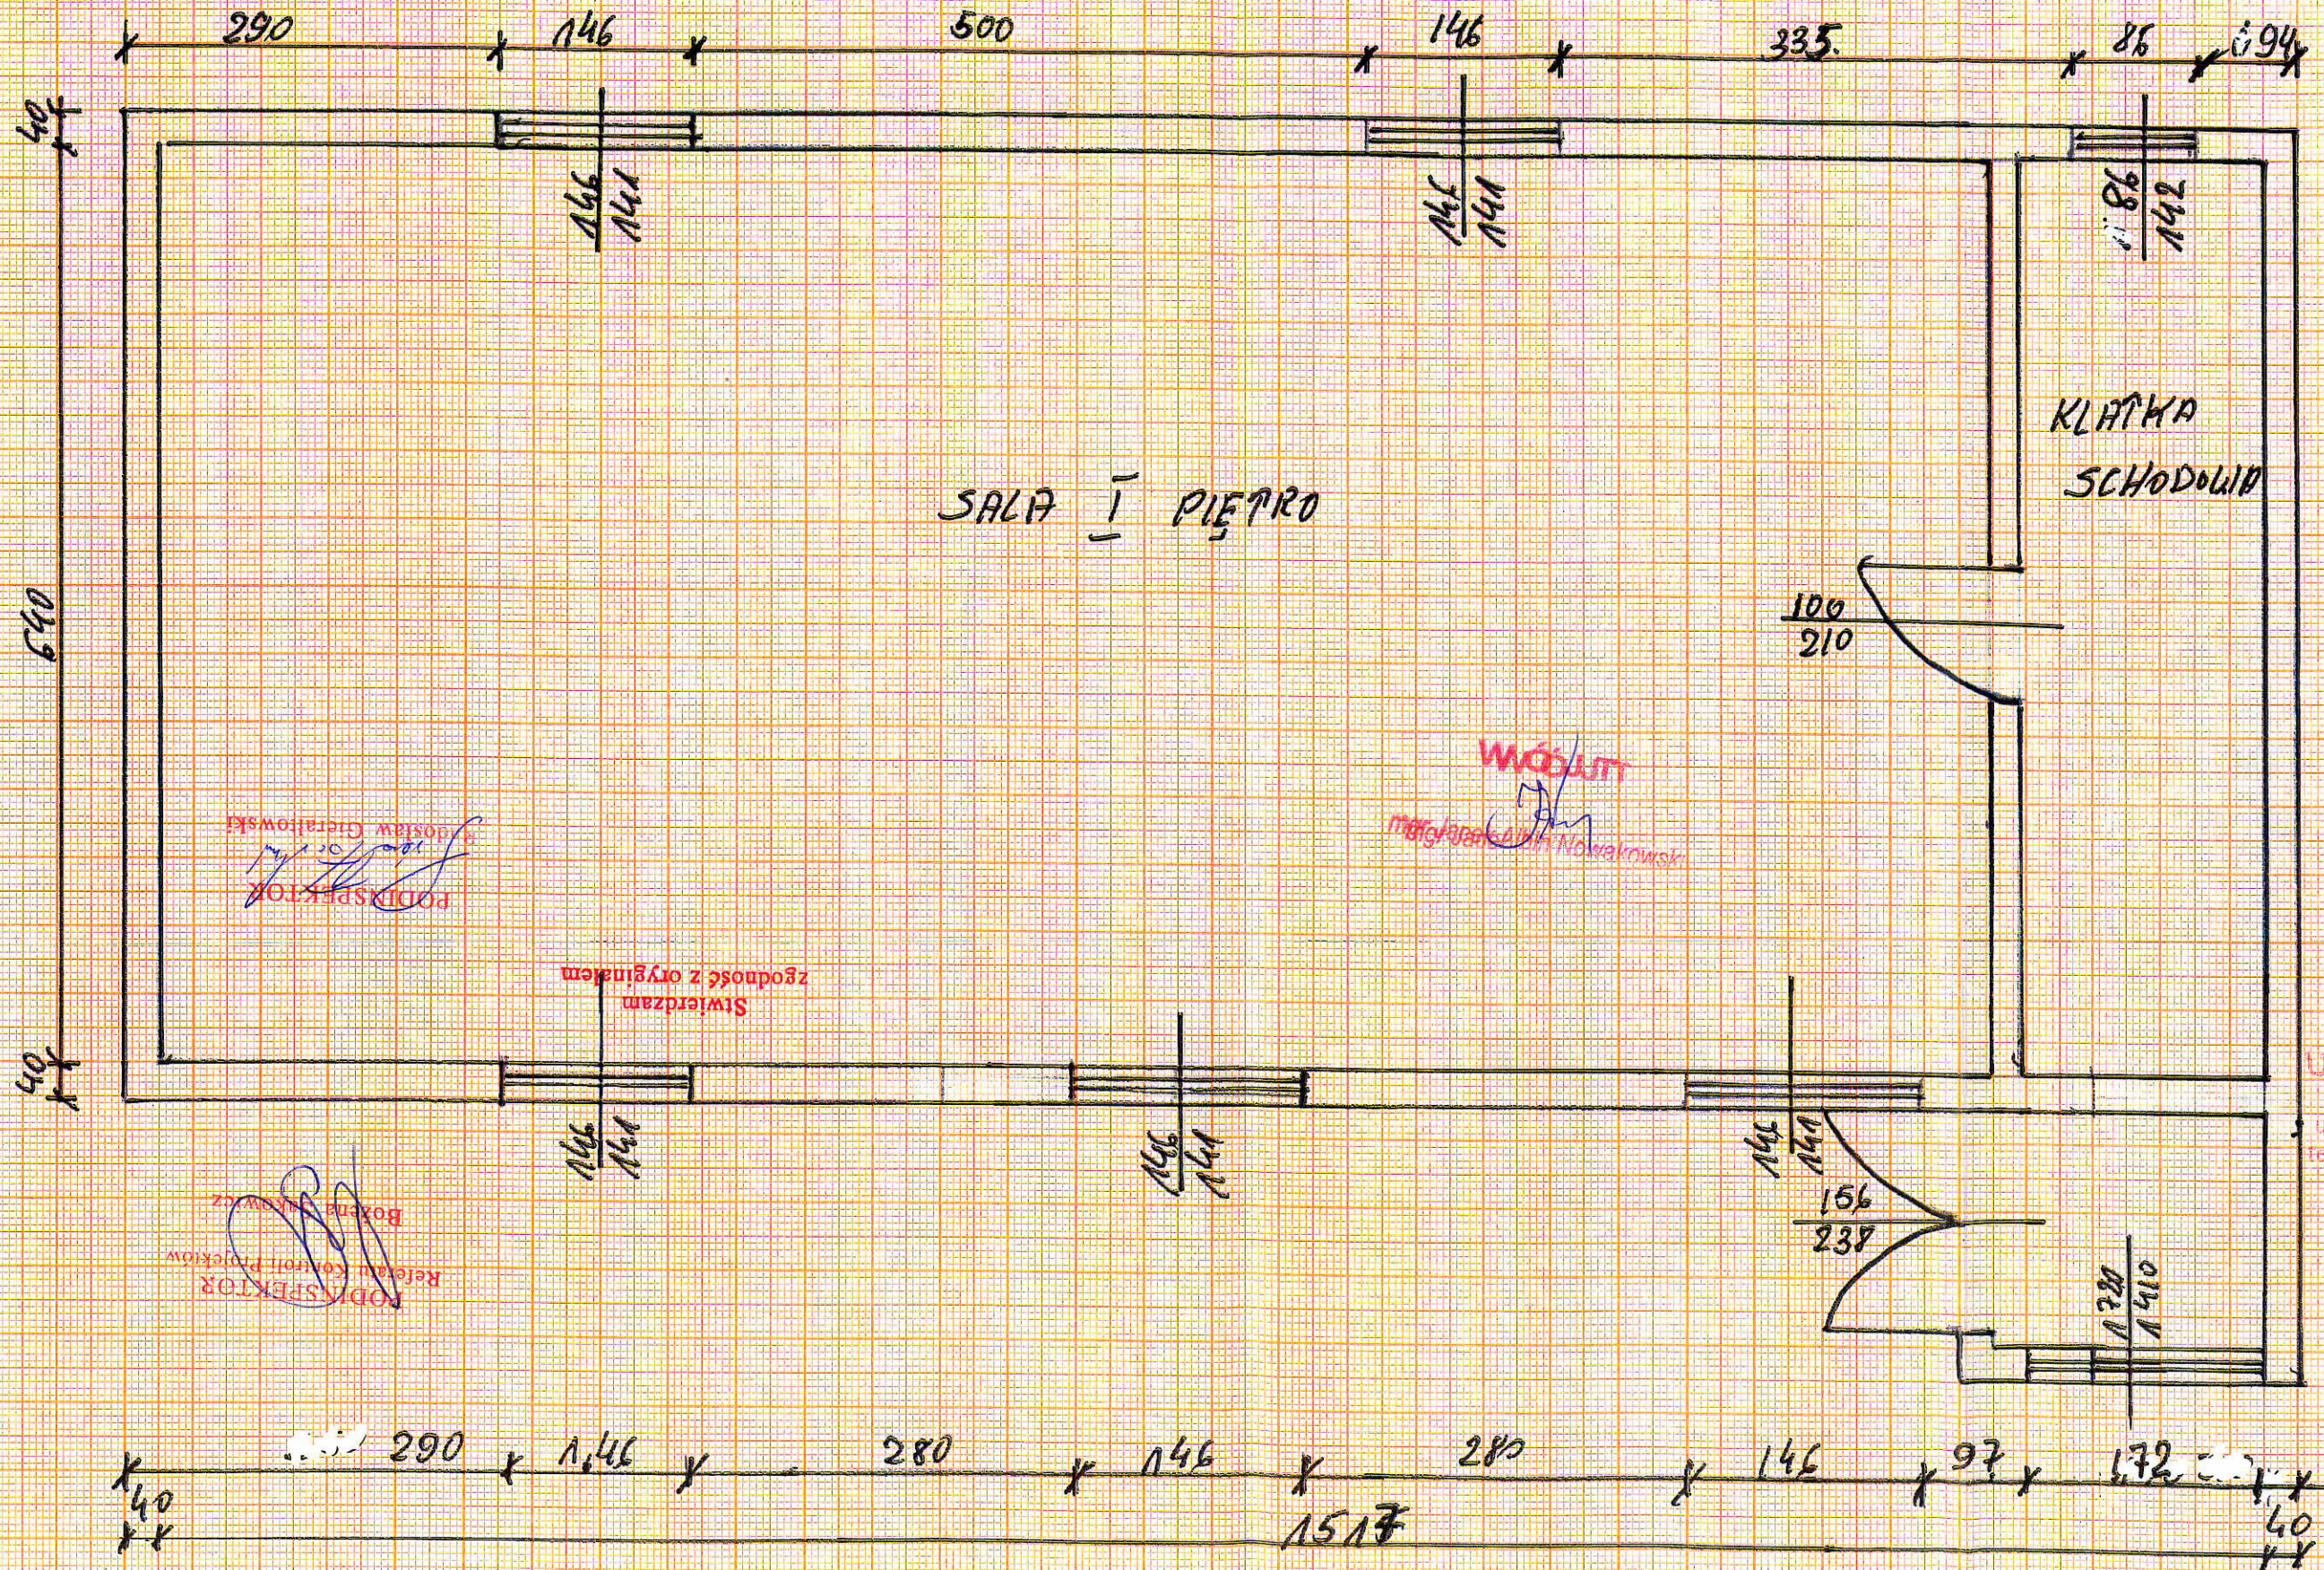

PODINSPEKTOR

PODINSPEKTOR
Referat Kontroli Projektów

Świerczam
zgodność z oryginałem


URZĄD GMINY ŁOI
18-100 LOMŻA
ul. Marii Skłodowskiej-Curie
tel. 216-52-63 tel./fax 216-5
NIP 718-12-08-029

SPORZĄDZIEŁ

INSPEKTOR
ds. Gospodarki Komunalnej i Inwestycji
