

nie gloszenia prawy gloszenia)	GN.II.6640./86.2017
--------------------------------	---------------------

**Pniwo dz. 1979/1**

aktualizaciji

Brak informacji o służebnościach gruntowych mających wpływ na zagospodarowanie gruntów, zlokalizowanych w granicach projektowanej inwestycji	Służebności gruntowe mające wpływ na zagospodarowanie gruntów zlokalizowanych w granicach projektowanej inwestycji

Uznaczenie i symbol kontu użytku gruntowego, który nie jest ujawniony w razie danych ewidencji gruntów i budynków

Nr roboty wykonawcy	5254/60/17
---------------------	------------

USŁUGI GEODEZYJNE

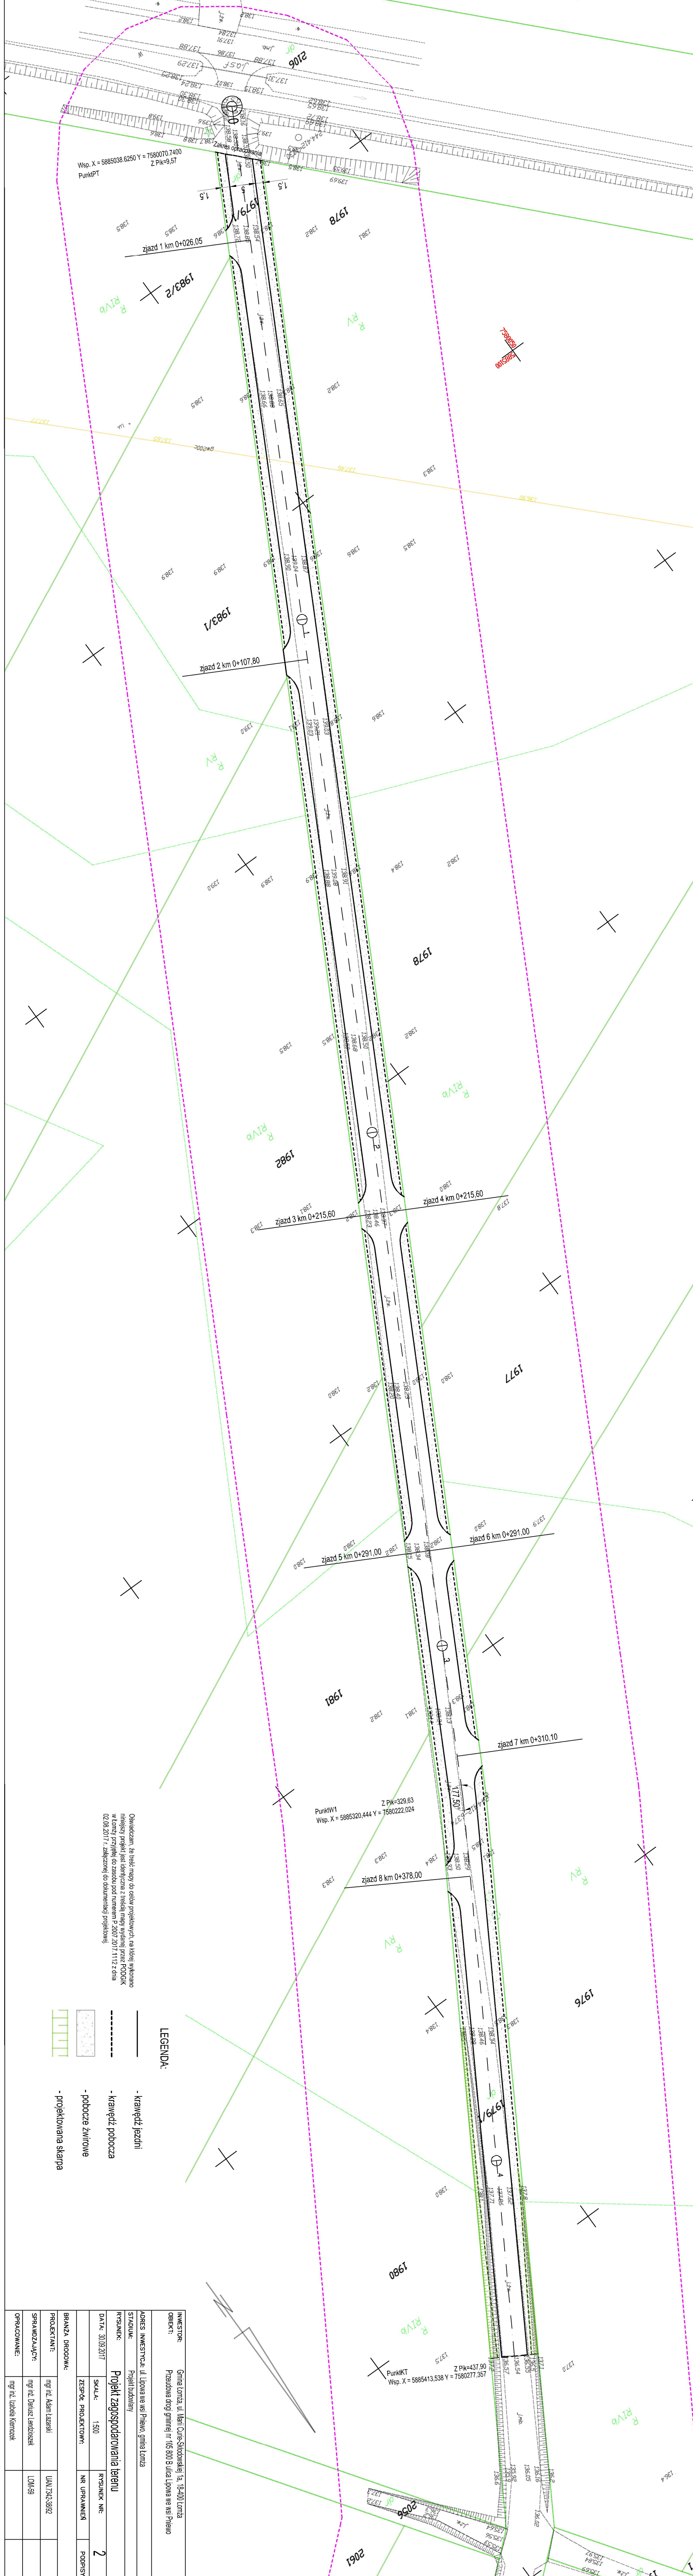
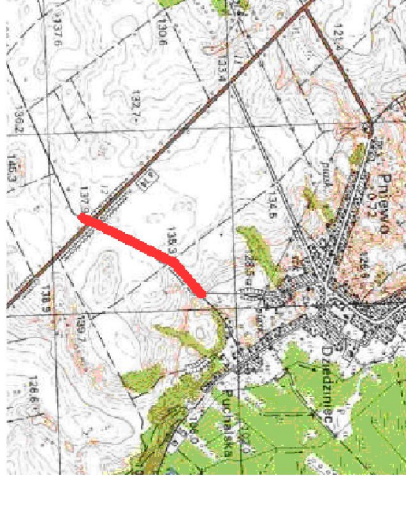
**GEODETA UPRAWNOZ  
Tadeusz Wiśniewski**  
18-421 Pątnica Poduchowna  
ul. Krokia 7, tel. 604 501 017  
NIP 7181060466, R. 2008.26024

.....

<p>Nazwa / imię i nazwisko wykonawcy oraz data i podpis osoby reprezentującej wykonawcę</p>	<p>Imię i nazwisko, nr uprawnień oraz data i podpis geodety uprawnionego, który opracował mapę</p>
---	--

.....

PLAN .....

[illegible]

- krawędź jezdnia
- krawędź pobocza
- poboczne żwirówce
- projektowana skarpa

[illegible]