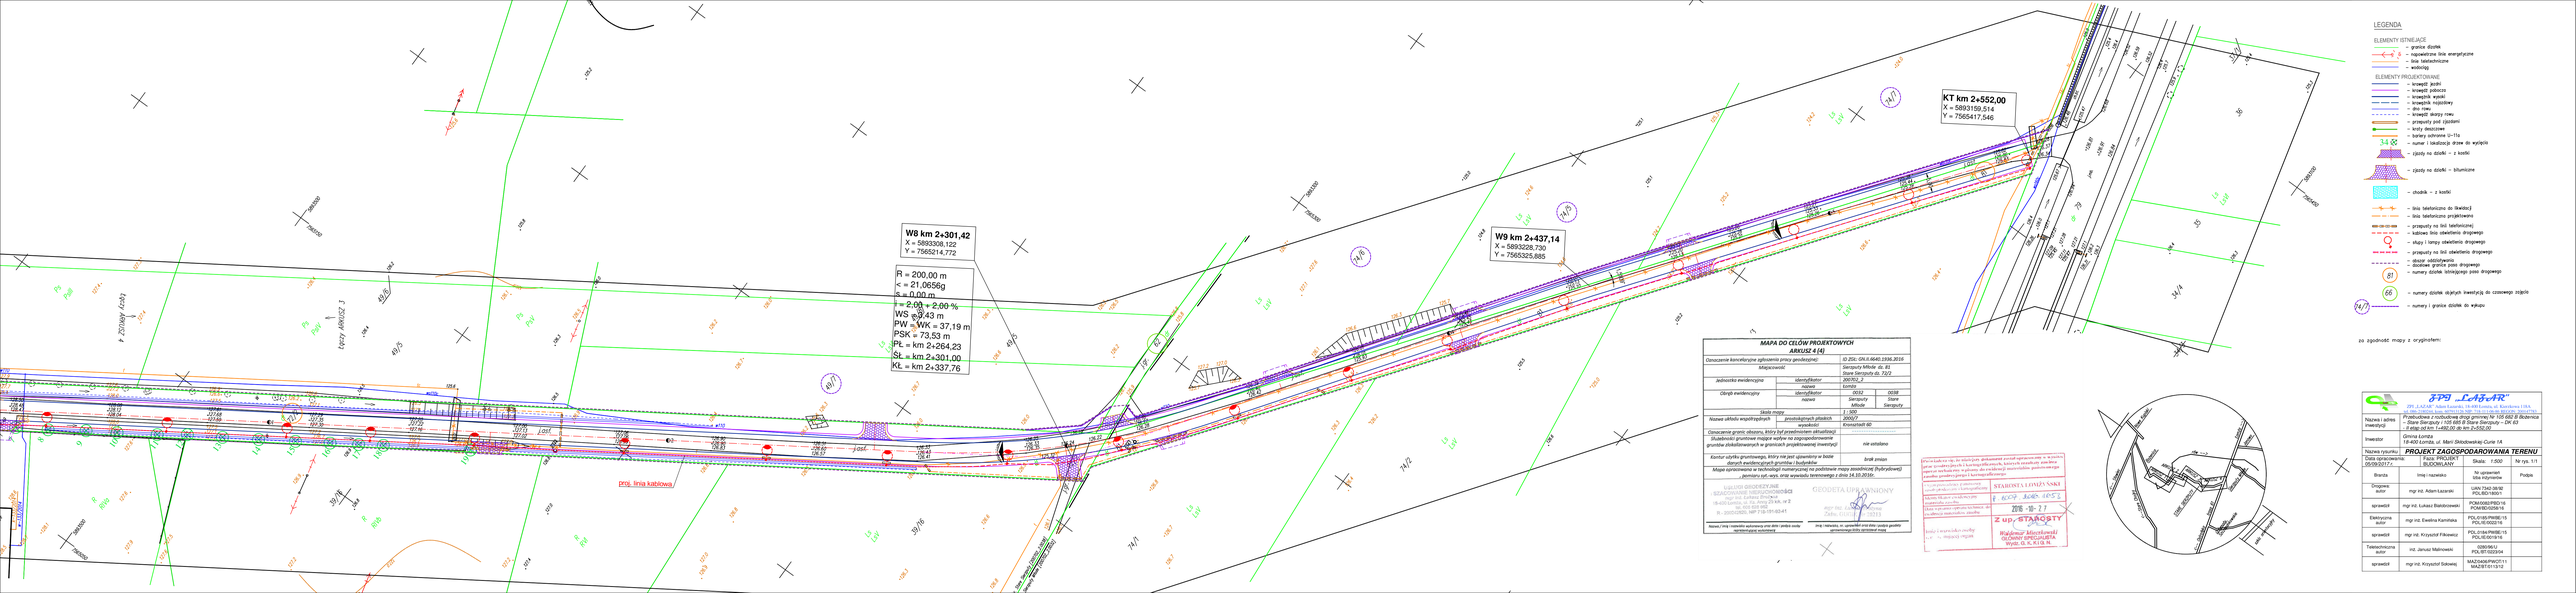
W8 km 2+301,42
X = 5893308,122
Y = 7565214,772
R = 200,00 m
< = 21,0656g
s = 0,00 m
i = 2,00 ÷ 2,00 %
WS = 0,43 m
PW = WK = 37,19 m
PSK = 73,53 m
PŁ = km 2+264,23
SŁ = km 2+301,00
KŁ = km 2+337,76
W9 km 2+437,14
X = 5893228,730
Y = 7565325,885
KT km 2+552,00
X = 5893159,514
Y = 7565417,546
proj. linia kablowa
LEGENDA
ELEMENTY ISTNIEJĄCE
– granice działek
– napowietrzne linie energetyczne
– linie telefoniczne
– widoczki
ELEMENTY PROJEKTOWANE
– krawędź jezdni
– krawędź pobocza
– krawędź wysepki
– krawędź najazdowej
– dno rowu
– krawędź skarpy rowu
– przepusty pod zjazdami
– kraty deszczowe
– barwy advisone 1÷11o
– numer i lokalizacja drzew do wycięcia
– zjazdy na działki – z kostki
– zjazdy na działki – bitumiczne
– chodnik – z kostki
– linia telefoniczna do likwidacji
– linia telefoniczna projektowana
– przepusty na linii telefonicznej
– kablowa linia oświetlenia drogowego
– słupy i lampy oświetlenia drogowego
– przepusty na linii oświetlenia drogowego
– dozór wizyjny
– dozór wizyjny pola drogowego
– numery działek istniejących pola drogowego
– numery działek objętych kwestycją do czasowego zajęcia
– numery i granice działek do wykupu
za zgodność mapy z oryginałem:
MAPA DO CELÓW PROJEKTOWYCH
ARKUSZ 4 (4)
Oznaczenie kierunkowe sytuacyjne pracy geodezyjnej: G.ZSI.GN.6.6640.3306.2016
Miejscowość: Sarzyszyn Mikołe ds. 82, Stare Sarzyszyn ds. 72/2
Jednostka ewidencyjna: identyfikator 200302_2, nazwa Łomża
Obręb ewidencyjny: identyfikator 0030, nazwa Sarzyszyn Mikołe, Sarzyszyn Stare
Skala mapy: 1 : 500
Układ współrzędnych płaskich prostokątnych: 2000/7
Układ wysokości: Kronsztadt 60
Oznaczenie granic obszaru, który był przedmiotem aktualizacji: (dla jednostki gruntowe mapa wpływ na zagospodarowanie gruntów zlokalizowanych w granicach projektowanej inwestycji) nie ustalono
Kontur użytku gruntowego, który nie był ujawniony w bazie danych ewidencji gruntów i budynków: brak zmian
Mapa sporządzono w technologii numerycznej na podstawie mapy zasadniczej (hybrydowej) – pomiaru sytuacyjnego terenowego z dnia 04.10.2016r.
LUCAS GEODEZYJNE – BADAWNIE NIERUCHOMOŚCI
Łukasz Sobolewski, Łomża, ul. Piłsudskiego 15 m 6, tel. 609 918 444, NIP 7361351241
GEODETA UPRAWNIONY Andrzej Sobolewski Nr ewid. 0013
Nazwa i siedz. wykonawcy prac dok. i podst. zawarte w ewidencji gruntów i budynków
data i nazwisko, st. specjalista rzeczoznawca ewidencji gruntów i budynków
Zmiany w treści mapy zgłaszać w terenie w godzinach urzędowania Starostwa Powiatowego w Łomży
STAROSTA ŁOMŻYŃSKI
Z up. STAROSTY
Wojciech Mieczkowski
Geodeta Powiatowy
Wyd. G. K. i G. N.
2016 - 10 - 27
GPG „LAZAR"
ul. Piłsudskiego 15/6, 18-400 Łomża, tel. 86 216 18 15, 501 170 000, fax. 86 216 18 15, e-mail: biuro@gpg-lazar.pl, www.gpg-lazar.pl, NIP 718-000-10-15, REGON 000 000 000, konto bankowe: 00 0000 0000 0000 0000 0000 0000
Nazwa i adres inwestycji: Przebudowa z rozbudową drogi gminnej Nr 105 682 B Bożenice – Stare Sarzyszyn / 105 685 B Stare Sarzyszyn – DK 63 – II etap od km 1+882,00 do km 2+552,00
Inwestor: Gmina Łomża 18-400 Łomża, ul. Marii Skłodowskiej-Curie 1A
Nazwa rysunku: PROJEKT ZAGOSPODAROWANIA TERENU
Data opracowania: 05/09/2017r.
Faza: PROJEKT BUDOWLANY
Skala: 1:500
Nr rys.: 1/1
Branża: Imię i nazwisko: Nr uprawnień lub inżynierów: Podpis
Drogowa autor: mgr inż. Adam Łazerski: UAN-7342-06/92, POLBD/1600/11
sprawdził: mgr inż. Łukasz Bielobrzewski: POM/0082/PBD/10, POM/0812/0518/16
Elektryczna autor: mgr inż. Ewelina Kamińska: POL-0108/PWBE/11, POL/E/0002/16
sprawdził: mgr inż. Krzysztof Fikiewicz: POL-0108/PWBE/15, POL/E/0029/16
Teletechniczna autor: inż. Janusz Malinowski: 0280/96/U, POL/IR/0028/04
sprawdził: mgr inż. Krzysztof Sokowej: MAZ/0406/PWOT/11, MAZ/E/0153/12