MAPA
SYTUACYJNO – WYSOKOŚCIOWA
(do celów projektowych)
skala 1:500
Ark. nr 4
gm. Łomża
w. Zosin,
Stara Łomża p/sz

Szkic orientacyjny

Niniejszą mapę sporządzono na podstawie materiałów archiwalnych i pomiaru uzupełniającego wykonanego w marcu 2008 roku /sekcje mapy: 244.233.143/

Mapa aktualna na dzień 01.03.2008

Uwaga:
Nie wyklucza się istnienia w terenie innych przewodów, o których brak informacji wynika z zaszłości historycznych lub niedopełnienia przepisów zgłoszenia do inwentaryzacji (Ustawa Prawo Geodezyjne i Kartograficzne – Dz.U.30/1989 poz.163

Wszelkie obiekty budowlane podlegają wytyczeniu przez jednostkę wykonawstwa geodezyjnego lub przez osoby fizyczne posiadające uprawnienia na wykonywanie robót geodezyjnych

Łomża dn. 10.03.2008

L.ks. 21/08

Wykonawca:

STAROSTWO POWIATOWE
w Łomży
ZESPÓŁ UZGADNIANIA
DOKUMENTACJI PROJEKTOWEJ
ul. Szosa Zambrowska 1/27
18-400 ŁOMŻA

31.03.08

WŁC
Usługi Geode
18-400 Łomża, ul. B p. 15

mgr inż. Janusz Włostowski
18-400 Łomża tel. 18 53 4

Starostwo Powiatowe w Łomży
Powiatowy Ośrodek Dokumentacji
Geodezyjnej i Kartograficznej
W obszarze oznaczonym linią ………… dokonano aktualizacji treści mapy zasadniczej.
do zasobu powiatowego w dniu 31. 03. 2008
i zaewidencjonowano pod nr 1987-59/2008
NINIEJSZA MAPA MOŻE SŁUŻYĆ DO CELÓW PROJEKTOWYCH
Łomża
miejscowość i data

Z up. STAROSTY
mgr inż. Bogdan Długołęcki
GŁÓWNY SPECJALISTA
Wydz. G.K.K.i G.N.

PROJEKT ZAGOSPODAROWANIA TERENU
SKALA 1:500

proj. oświetleniowa linia kablowa YAKY4x25 l=499(601)m
odcinek od ZK+TL do słupa nr 13

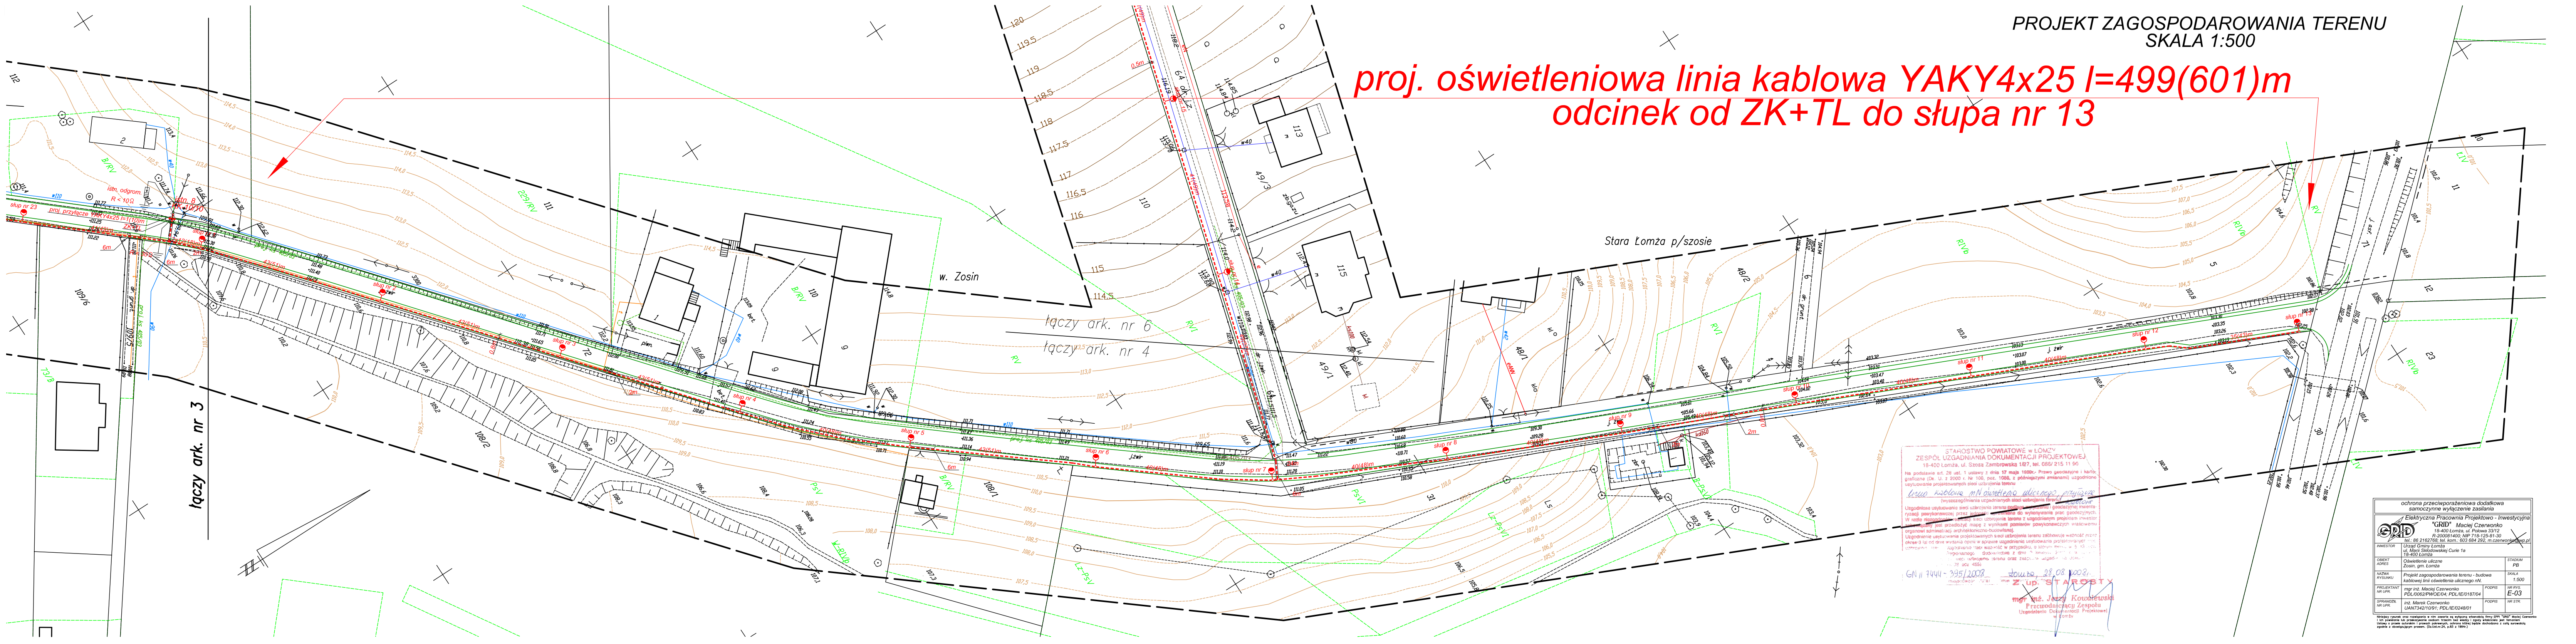

STAROSTWO POWIATOWE w ŁOMŻY
ZESPÓŁ UZGADNIANIA DOKUMENTACJI PROJEKTOWEJ
18-400 Łomża, ul. Szosa Zambrowska 1/27, tel. 086/ 215 11 90

Na podstawie art. 28 ust. 1 ustawy z dnia 17 maja 1989r.- Prawo geodezyjne i kartograficzne (Dz. U. z 2000 r. Nr 100, poz. 1086, z późniejszymi zmianami) uzgodniono usytuowanie projektowanych sieci uzbrojenia terenu

linia kablowa nN oświetlenia ulicznego, przyłącze kablowe
(wyszczególnienia uzgadnianych sieci uzbrojenia terenu)

Uzgodnione usytuowanie sieci uzbrojenia terenu podlega wytyczeniu i geodezyjnej inwentaryzacji powykonawczej przez jednostki uprawnione do wykonywania prac geodezyjnych. W razie niezgodności realizacji sieci uzbrojenia terenu z uzgodnionym projektem inwestor zobowiązany jest przedłożyć mapę z wynikami pomiarów powykonawczych właściwemu organowi administracji architektoniczno-budowlanej.
Uzgodnienie usytuowania projektowanych sieci uzbrojenia terenu zachowuje ważność przez okres 3 lat od dnia wydania opinii w sprawie uzgadniania usytuowania projektowanych sieci uzbrojenia terenu. Uzgodnienie traci ważność w przypadku, o którym mowa w § 13 … Regionalnego Budownictwa z dnia … sieci uzbrojenia terenu oraz zespołów uzgadniania dokumentacji … 38 poz. 455)

GN II 7444-395/2008 Łomża, 28.08.2008r.
miejscowość, data

Z up. STAROSTY
mgr inż. Jerzy Kowalewski
Przewodniczący Zespołu
Uzgadniania Dokumentacji Projektowej
w Łomży

ochrona przeciwporażeniowa dodatkowa samoczynne wyłączenie zasilania			
Elektryczna Pracownia Projektowo - Inwestycyjna "GRID" Maciej Czerwonko 18-400 Łomża, ul. Polowa 33/12 R-200081400; NIP 718-125-81-30 tel.: 86 2162768; tel. kom.: 603 684 292, m.czerwonko@wp.pl			
INWESTOR	Urząd Gminy Łomża ul. Marii Skłodowskiej Curie 1a 18-400 Łomża		
OBIEKT ADRES	Oświetlenie uliczne Zosin, gm. Łomża		STADIUM PB
NAZWA RYSUNKU	Projekt zagospodarowania terenu - budowa kablowej linii oświetlenia ulicznego nN.		SKALA 1:500
PROJEKTANT NR UPR.	mgr inż. Maciej Czerwonko PDL/0062/PWOE/04; PDL/IE/0187/04	PODPIS	NR RYS. E-03
SPRAWDZIŁ NR UPR.	inż. Marek Czerwonko UAN7342/10/91; PDL/IE/0248/01	PODPIS	NR STR.

Niniejszy rysunek oraz rozwiązania w nim zawarte są wyłączną własnością firmy EPPI "GRID" Maciej Czerwonko i ich powielanie lub przekazywanie osobom trzecim bez wiedzy i zgody właściciela jest łamaniem Ustawy o prawie autorskim i prawach pokrewnych, ochrona której będzie dochodzona z całą surowością zgodnie z obowiązującym prawem. (Dz.Ust.nr.24, p.83 z 1994r.)