


LEGENDA

- | | | |
|---|-----------------------------------|------|
| 1 | KOSTKA BRUKOWA | |
| | W SZCZELINACH SUCHY PASEK | |
| | PODSYPKA Z PIASKU O GRUBOŚCI 5cm | |
| | PASEK STABILIZOWANY CEMENTEM 15cm | |
| | WARSTWA ODSZCZĄJĄCA Z PIASKU | |
| | 0 FRAKCUZIAREN DO 2mm | 10cm |

- GRES MROZODOPORNY
NA KLEJU
SPOCZNIK PROJEKTOWANY


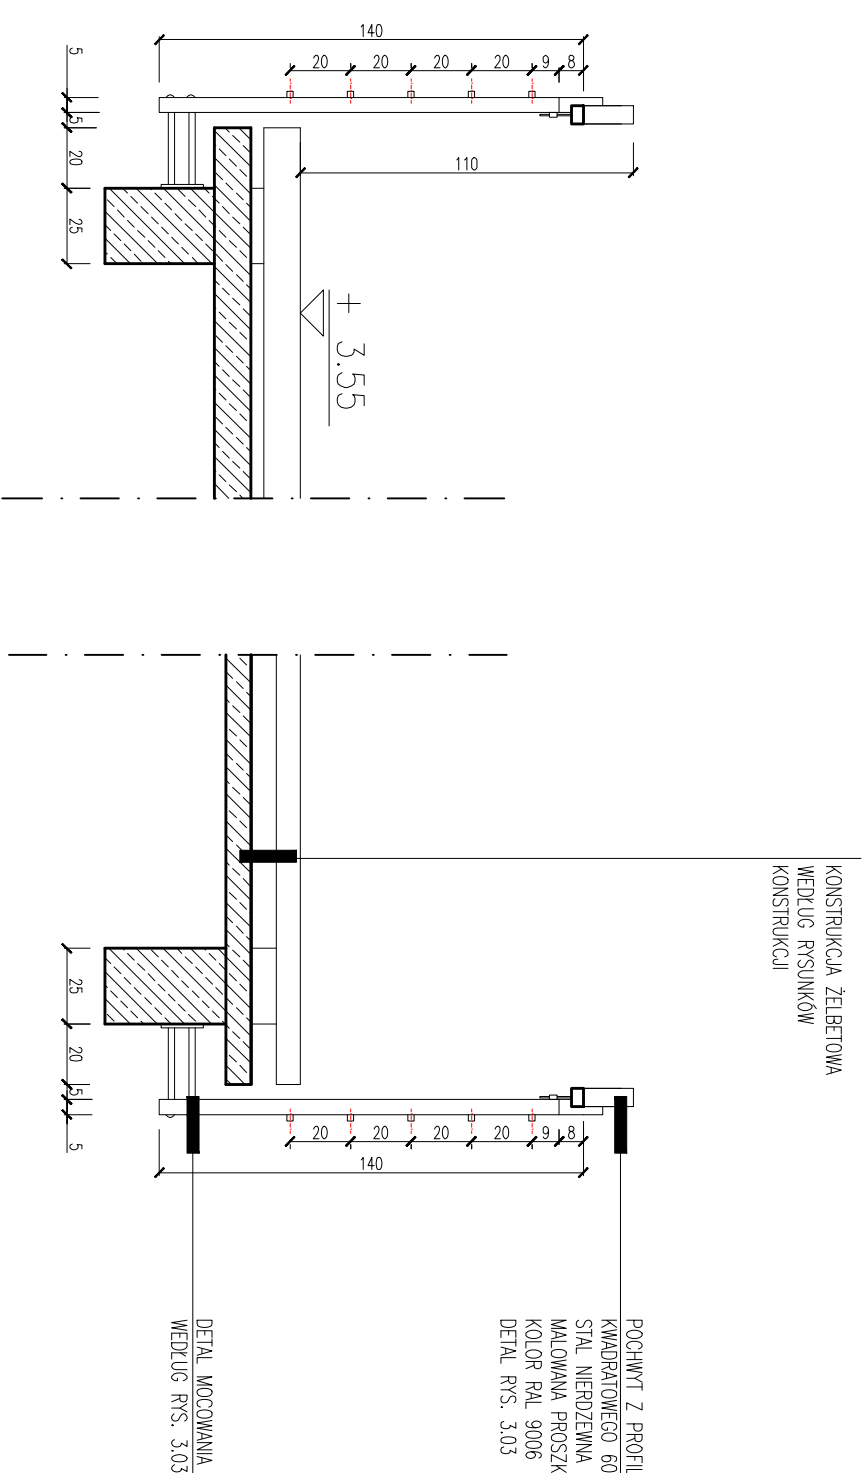


WIDOK NA SCHODY




PRZEMKÓJ A-A
SKALA 1:25


DETAL 1
ODVODNĚNÍE LINIOVE

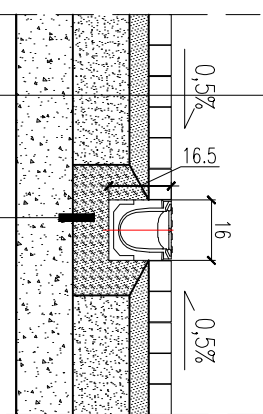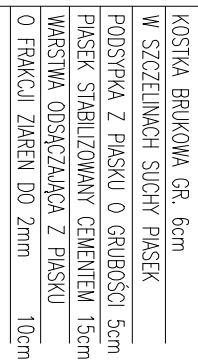



PRZEKRÓJ A-A

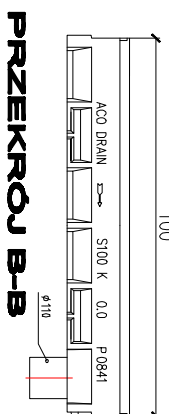

PRZEMKROJ B-B

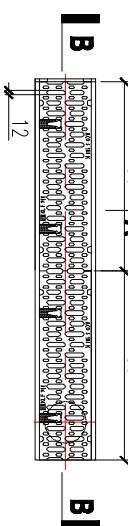

RZUT SCHODÓW

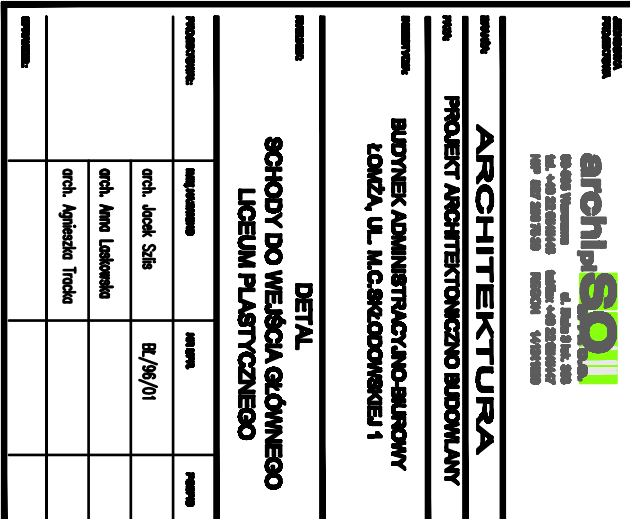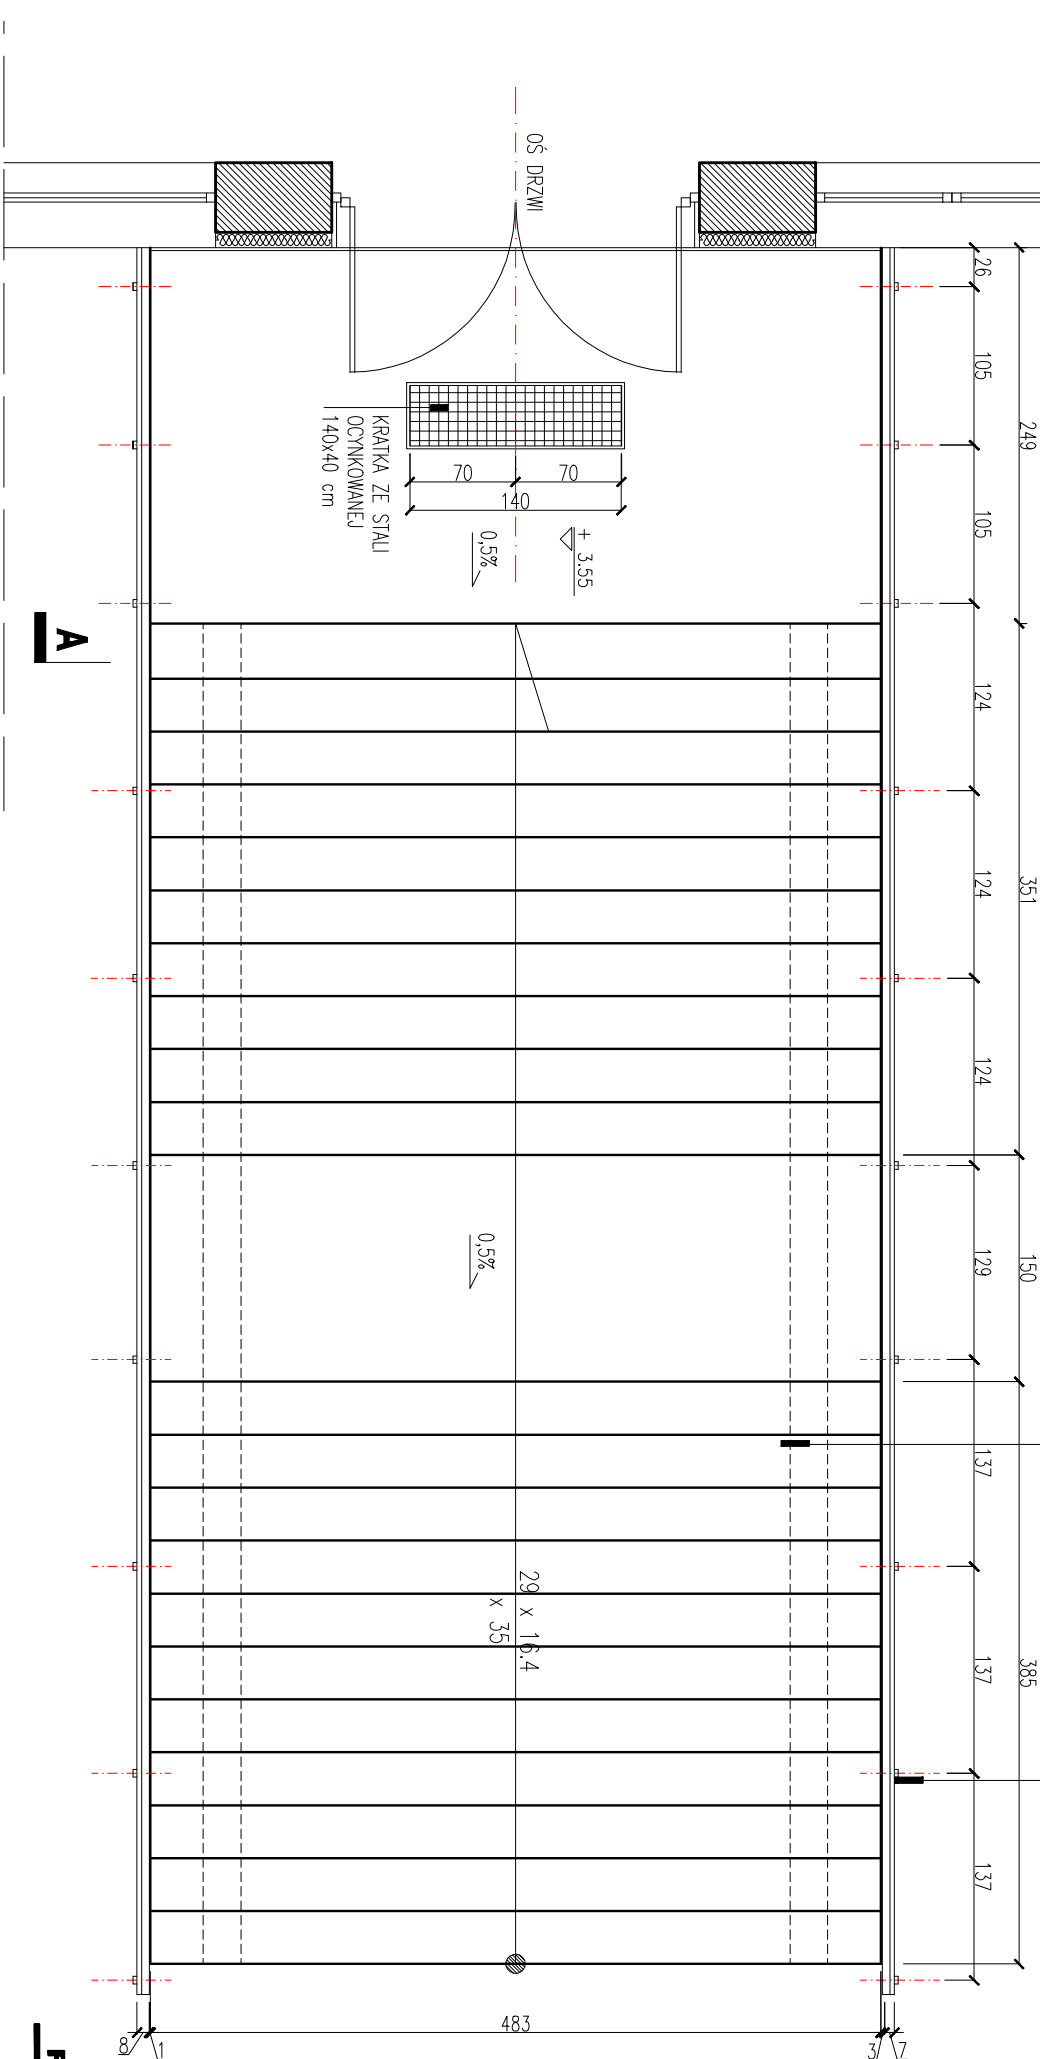

