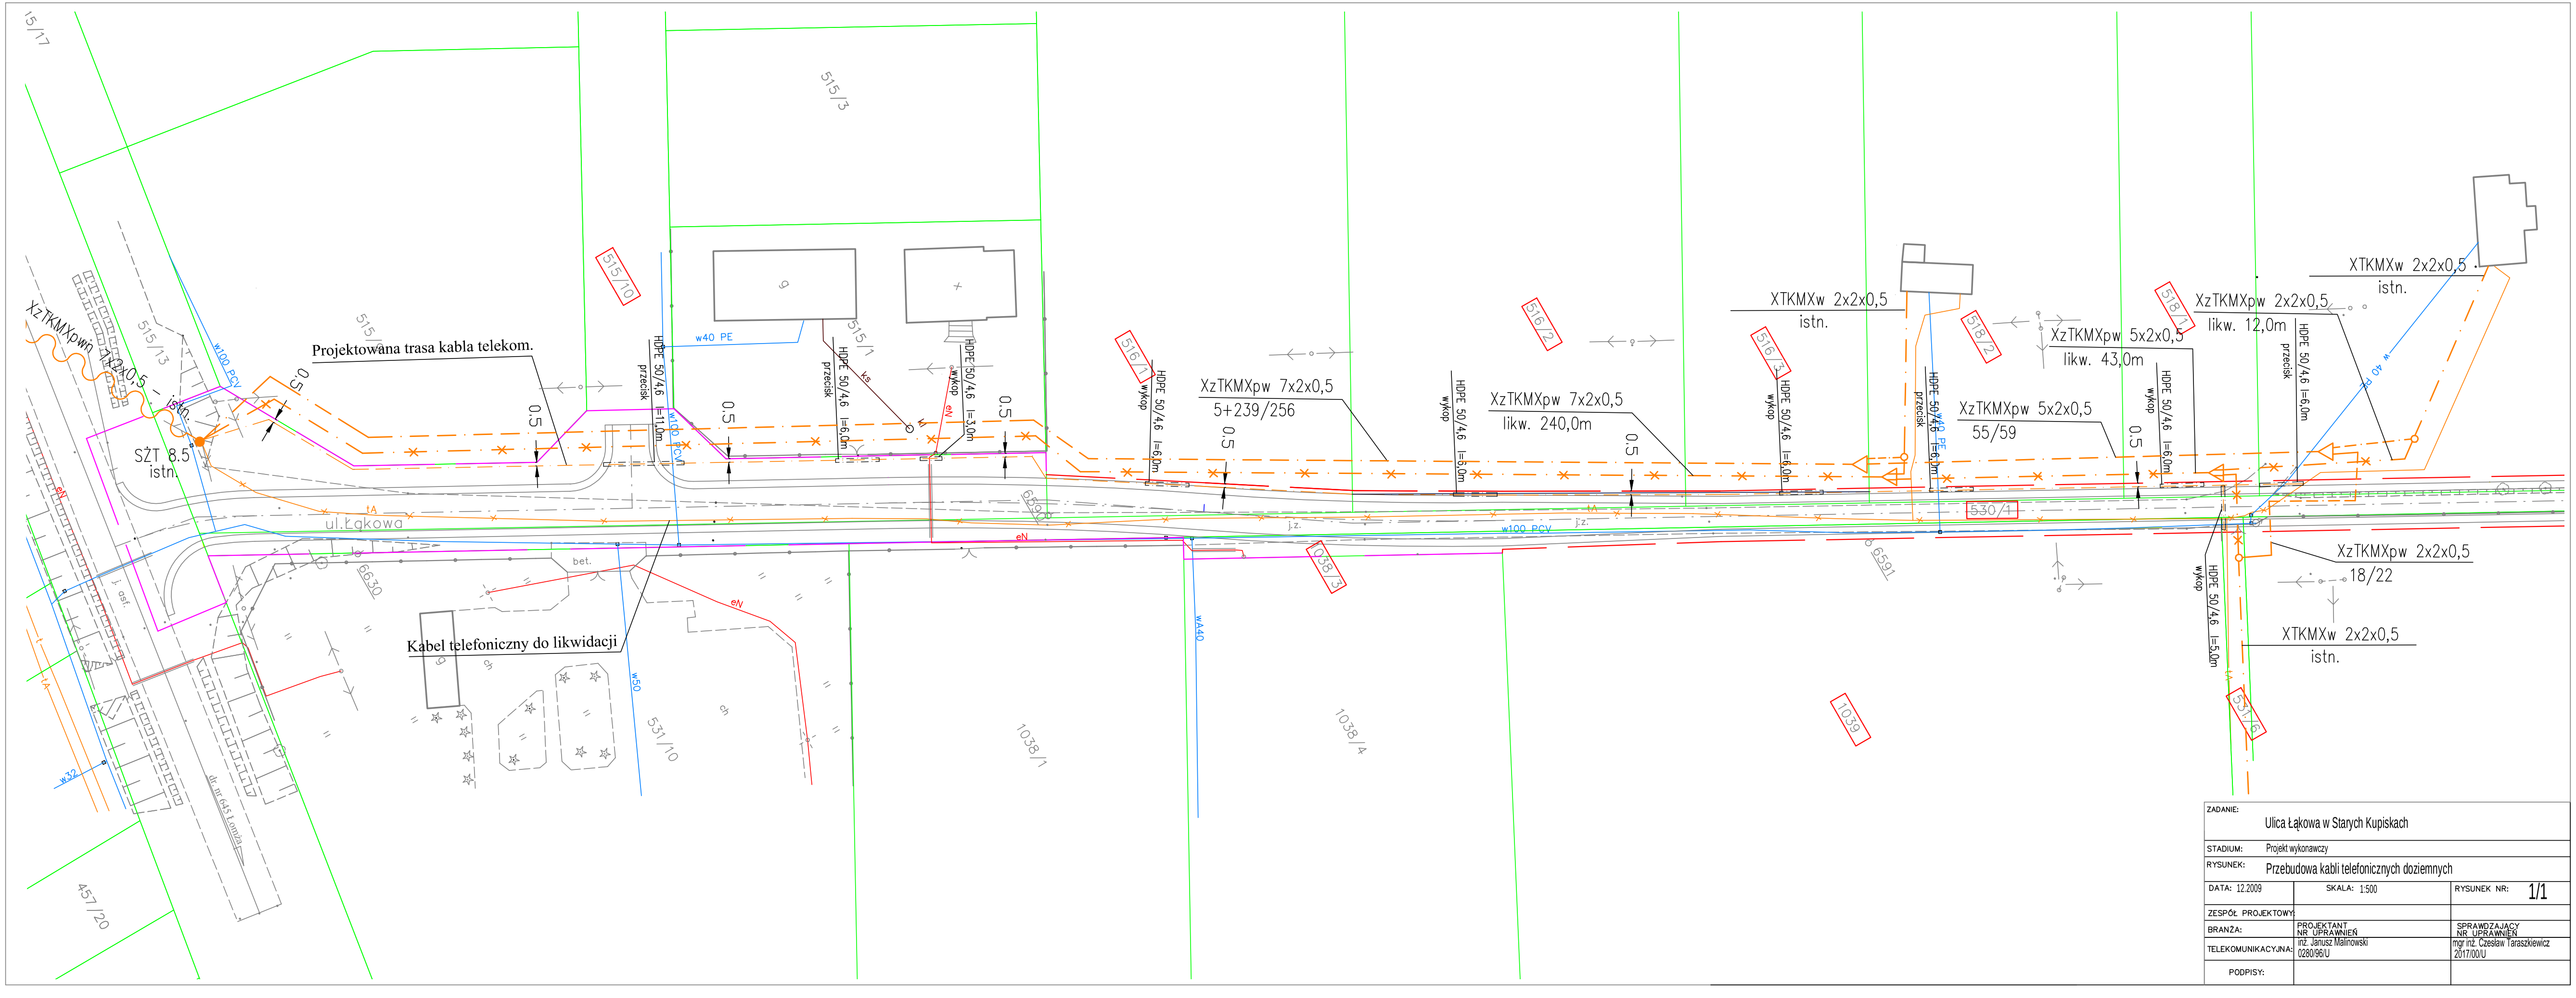

ZADANIE: Ulica Łąkowa w Starych Kupiskach		
STADIUM: Projekt wykonawczy		
RYSUNEK: Przebudowa kabli telefonicznych doziemnych		
DATA: 12.2009	SKALA: 1:500	RYSUNEK NR: 1/1
ZESPÓŁ PROJEKTOWY		
BRANŻA:	PROJEKTANT NR UPRAWNIEŃ	SPRAWDZAJĄCY NR UPRAWNIEŃ
TELEKOMUNIKACYJNA:	inż. Janusz Malinowski 0280/96/U	mgr inż. Czesław Iraszkiewicz 2017/00/U
PODPISY:		