UWAGA:
Wszystkie obiekty budowlane podlegają wytyczeniu przez jednostki wykonawstwa geodezyjnego lub przez osoby fizyczne posiadające zezwolenie na wykonywanie robót geodezyjnych.

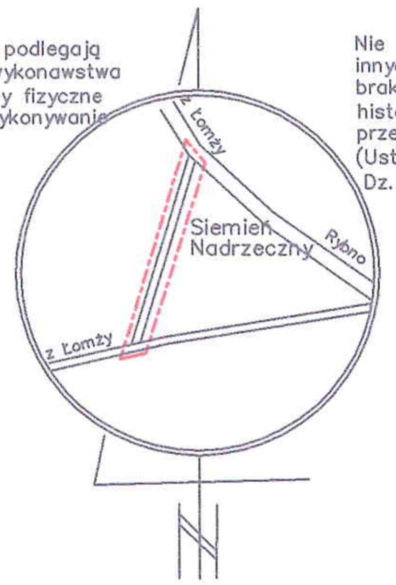

UWAGA:
Nie wyklucza się istnienia w terenie innych urządzeń podziemnych, o których brak informacji wynika z zaszłości historycznych lub niedopełnienia przepisów zgłoszenia do inwentaryzacji (Ustawa Prawo Geodezyjne i Kartograficzne Dz. U. 30/1989 poz. 163)

Szkic orientacyjny

MAPA DO CELÓW PROJEKTOWYCH

SKALA 1 : 500

wieś: Siemień Nadrzeczny

gmina: Łomża powiat: łomżyński woj.podlaskie

Mapa aktualna na dzień 25.02.2009

Sekcje mapy zasadniczej: 244.233.242_251

Nr roboty: 14011/46 /2009.

Niniejszą mapę sporządził geodeta uprawniony Krzysztof Dmochowski nr. upr. 14011 na podstawie materiałów archiwalnych i pomiaru uzupełniającego z roku 2009.

WYKONAWCA:
Krzysztof Dmochowski
Nr upr. 14011

STAROSTWO POWIATOWE
w Łomży
ZESPÓŁ UZGADNIANIA
DOKUMENTACJI PROJEKTOWEJ
ul. Szosa Zambrowska 1/27

26.02.2009

Starostwo Powiatowe w Łomży
Powiatowy Ośrodek Dokumentacji
Geodezyjnej i Kartograficznej
W obszarze oznaczonym linią .... dokonano aktualizacji treści mapy zasadniczej.
Dokumenty z pomiaru uzupełniającego przyjęto do zasobu powiatowego w dniu 02.03.2009
i zarejestrowano pod nr 1397-26/2009
NINIEJSZA MAPA MOŻE SŁUŻYĆ DO CELÓW PROJEKTOWYCH

Łomża
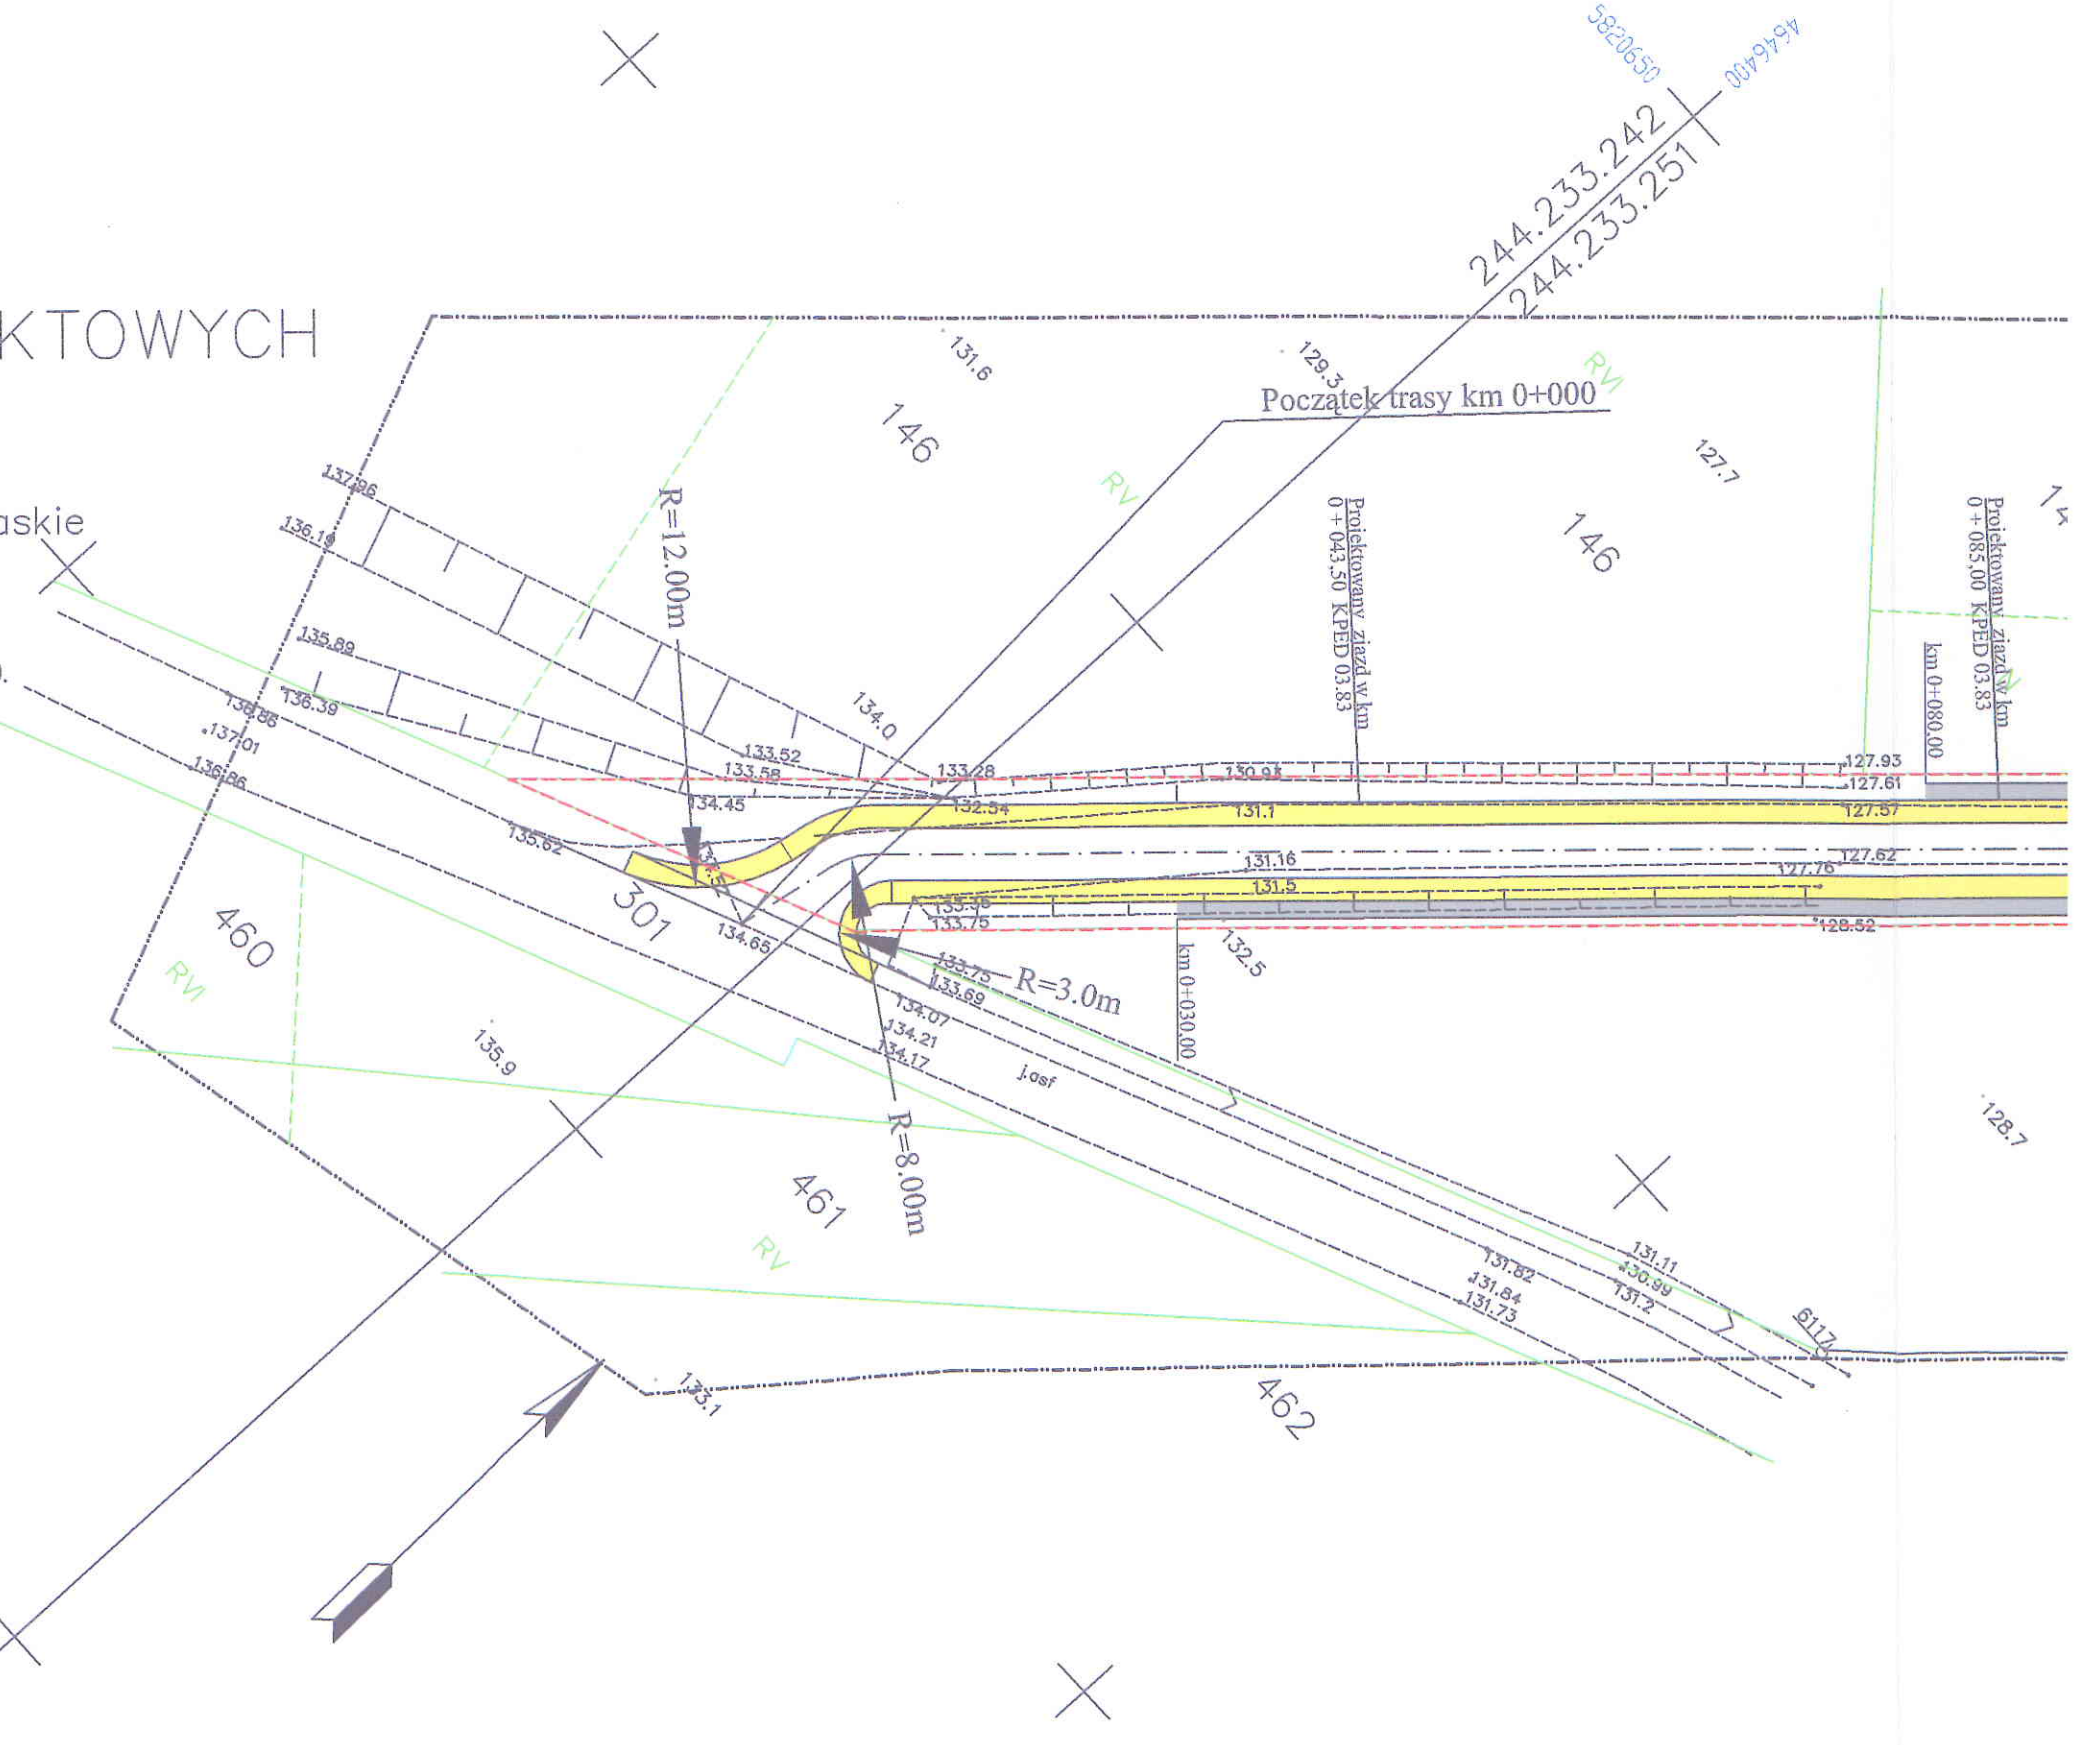
mgr inż. Bogdan Długołęcki
GŁÓWNY SPECJALISTA
Wydz. G.K.B. i G.N.