


# SCHEMAT UMOCNIENIA ROWU ŚCIEKIEM TYPU "GARA"

Skala 1:10

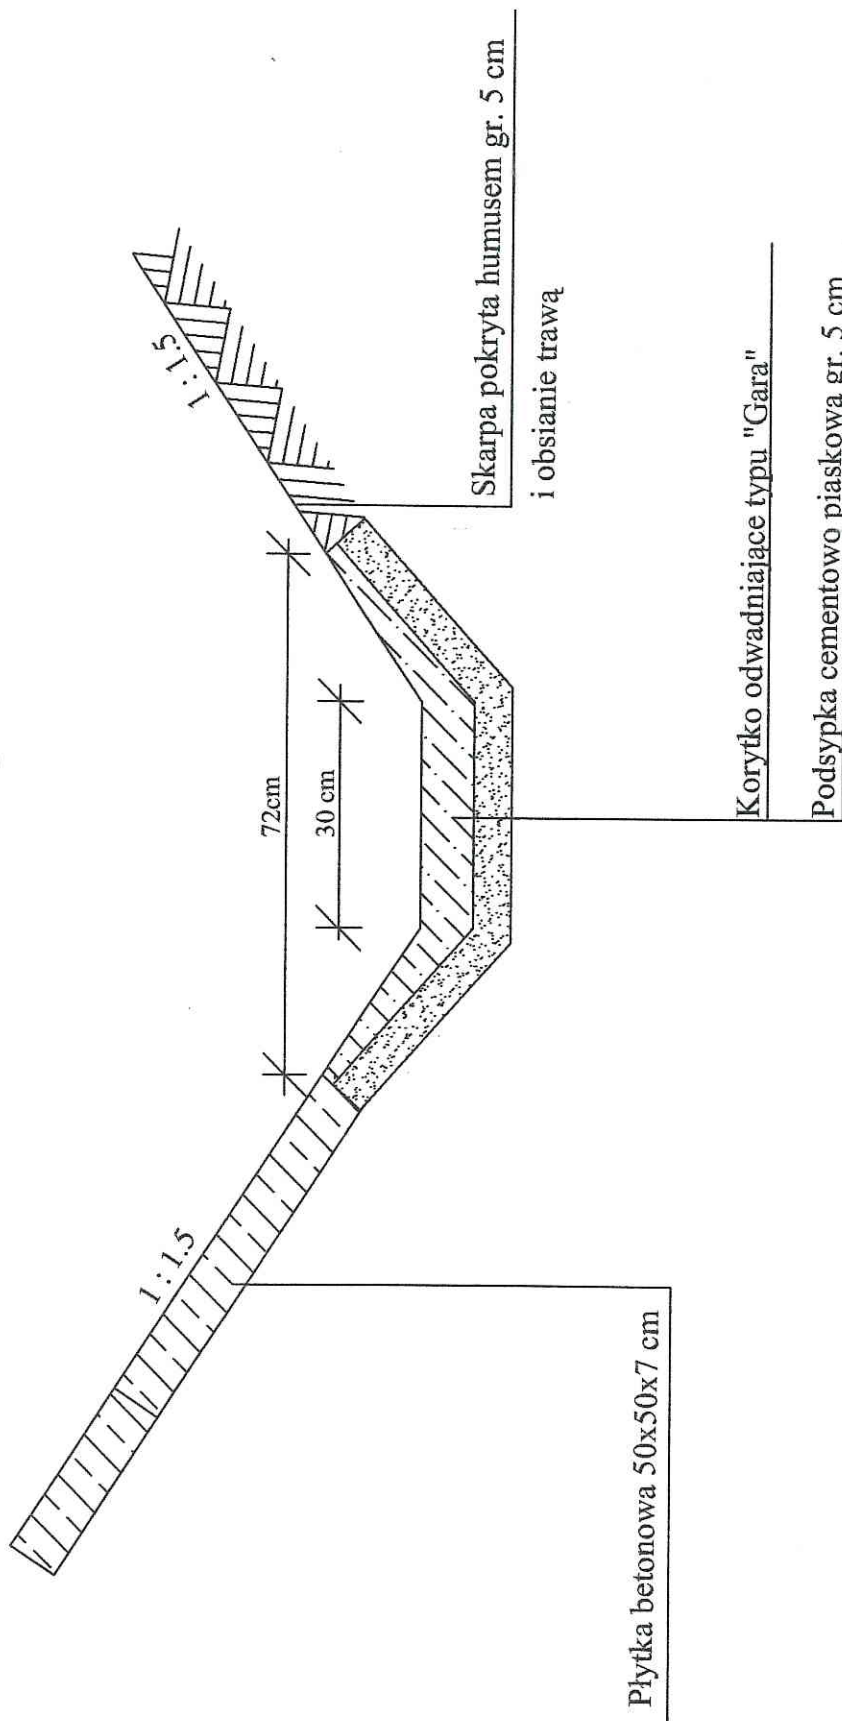

STAROSTWO POWIATOWE  
w Łomży  
ul. Szosa Zambrowska 1/27  
18-400 Łomża  
tel. 086 215 69 23, fax 086 215 69 04  
skr. poczt. 80

OBJEKT: Droga gminna w Siemieniu	Schemat
NAZWA RYS: Szczegół umocnienia dna rowu	Skala 1:10
STADIUM - PB	mgr inż. Janusz Mendziszczek
